
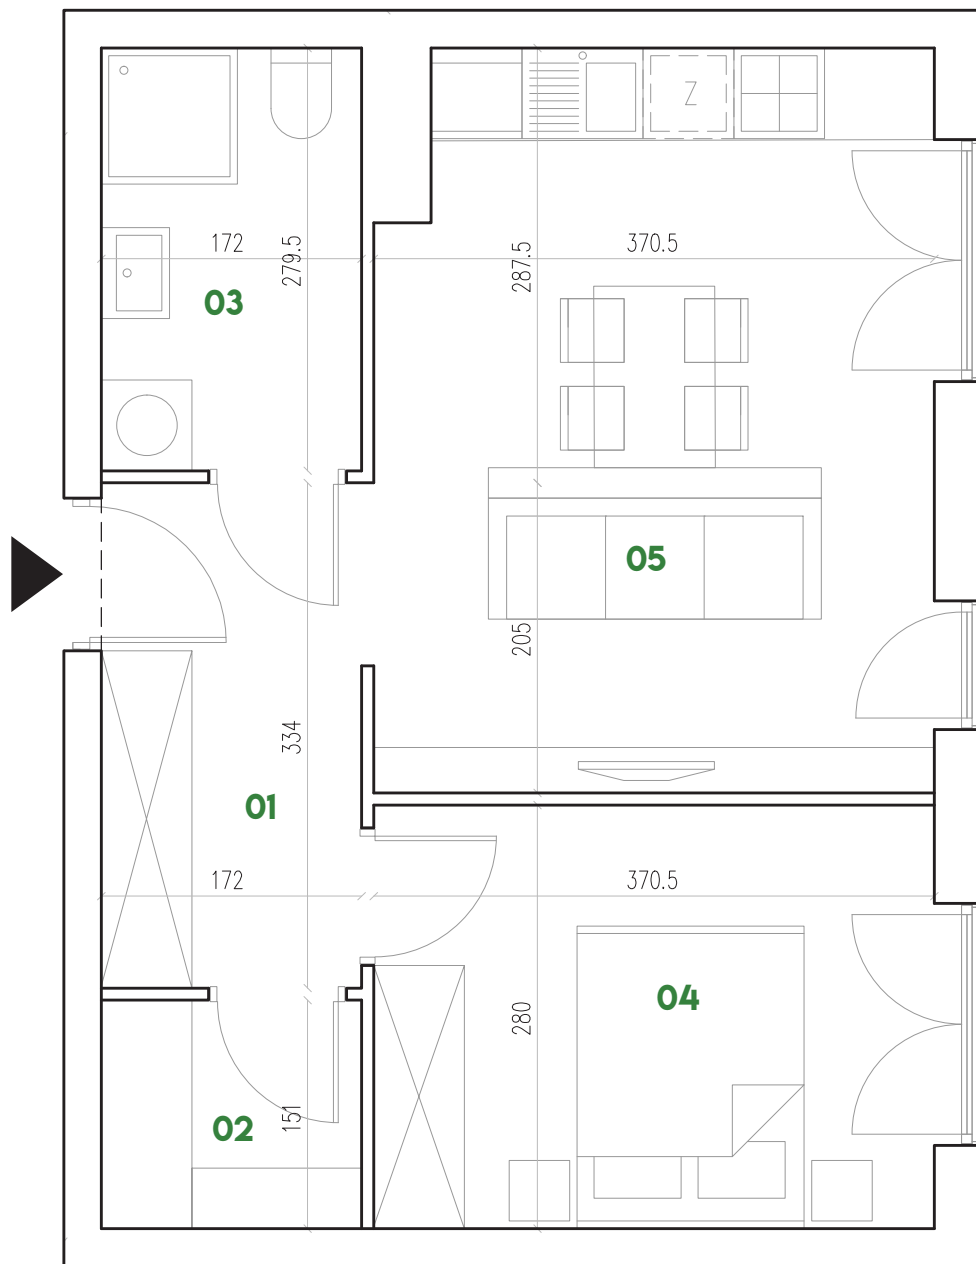


MIESZKANIE 52/9

01	PRZEDPOKÓJ	5,77 m ²
02	GARDEROBA	2,53 m ²
03	ŁAZIENKA	4,72 m ²
04	SYPIALNIA	10,24 m ²
05	SALON	
	Z ANEKSEM KUCHENNYM	17,64 m ²
SUMA		40,90 M²

POZIOM +1

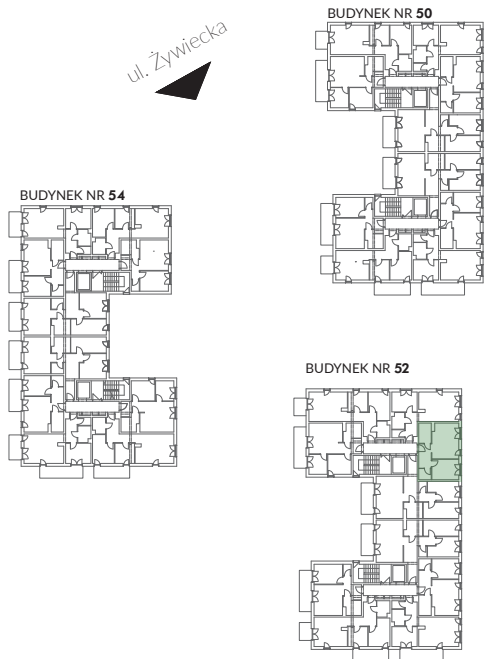

SKALA 1:50



INWESTOR: ŻYWIECKA INWESTYCJA spółka z ograniczoną odpowiedzialnością spółka komandytowa, ul. Ciepłownicza 1A, 31-587 Kraków | **BIURO SPRZEDAŻY:** Leach&Lang, ul. Lubicz 17A lokal S.9, 31-503 Kraków

Niniejszy rysunek jest materiałem prezentacyjnym. Ze względów techniczno-budowlanych powierzchnie, wymiary i aranżacje mogą ulec zmianie. Ostateczna powierzchnia zostanie obliczona na podstawie obmiaru powykonawczego zgodnie z normą PN-ISO 9836:1997. Karta przedstawia przykładowe umeblowanie i wyposażenie nie będące przedmiotem sprzedaży.