
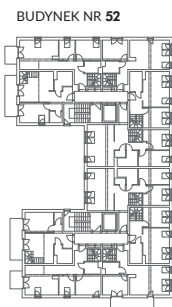
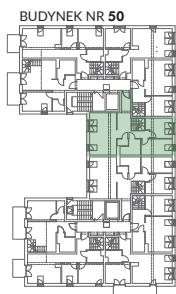


## MIESZKANIE 50/20 Z ANTRESOLĄ


|             |                       |                            |
|-------------|-----------------------|----------------------------|
| 01          | PRZEDPOKÓJ            | 16,16 m <sup>2</sup>       |
| 02          | ŁAZIENKA              | 4,98 m <sup>2</sup>        |
| 03          | SYPIALNIA 1           | 8,95 m <sup>2</sup>        |
| 04          | SYPIALNIA 2           | 8,88 m <sup>2</sup>        |
| 05          | WC                    | 1,35 m <sup>2</sup>        |
| 06          | SALON                 |                            |
|             | Z ANEKSEM KUCHENNYM   | 20,05 m <sup>2</sup>       |
| 07          | ANTRESOLA             | 15,36 m <sup>2</sup>       |
| <b>SUMA</b> | <b>POW. UŻYTKOWEJ</b> | <b>75,73 M<sup>2</sup></b> |
| <b>SUMA</b> | <b>POW. PODŁOGI</b>   | <b>88,46 M<sup>2</sup></b> |

## POZIOM +3

ul. Żywiecka

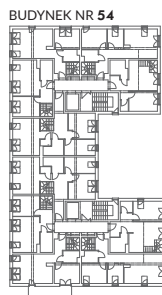

ul. Jagódowa

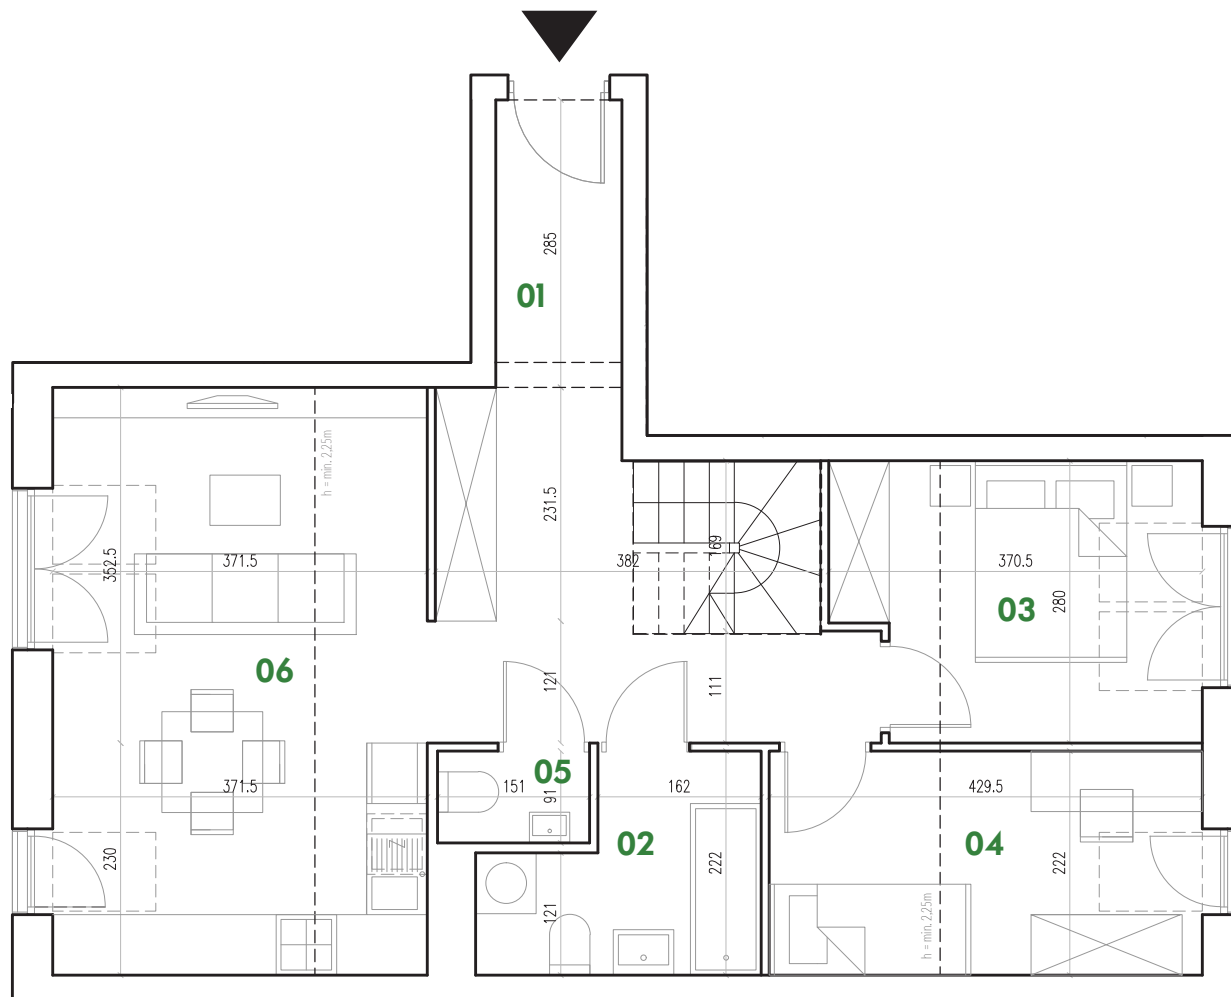

SKALA 1:75




**INWESTOR:** ŻYWIECKA INWESTYCJA spółka z ograniczoną odpowiedzialnością spółka komandytowa, ul. Ciepłownicza 1A, 31-587 Kraków | **BIURO SPRZEDAŻY:** Leach&Lang, ul. Lubicz 17A lokal S.9, 31-503 Kraków

Niniejszy rysunek jest materiałem prezentacyjnym. Ze względów techniczno-budowlanych powierzchnie, wymiary i aranżacje mogą ulec zmianie. Ostateczna powierzchnia zostanie obliczona na podstawie obmiaru powykonawczego zgodnie z normą PN-ISO 9836:1997. Karta przedstawia przykładowe umeblowanie i wyposażenie nie będące przedmiotem sprzedaży.

## MIESZKANIE 50/20 - ANTRESOLA

|             |                       |                            |
|-------------|-----------------------|----------------------------|
| 01          | PRZEDPOKÓJ            | 16,16 m <sup>2</sup>       |
| 02          | ŁAZIENKA              | 4,98 m <sup>2</sup>        |
| 03          | SYPIALNIA 1           | 8,95 m <sup>2</sup>        |
| 04          | SYPIALNIA 2           | 8,88 m <sup>2</sup>        |
| 05          | WC                    | 1,35 m <sup>2</sup>        |
| 06          | SALON                 |                            |
|             | Z ANEKSEM KUCHENNYM   | 20,05 m <sup>2</sup>       |
| 07          | ANTRESOLA             | 15,36 m <sup>2</sup>       |
| <b>SUMA</b> | <b>POW. UŻYTKOWEJ</b> | <b>75,73 M<sup>2</sup></b> |
| <b>SUMA</b> | <b>POW. PODŁOGI</b>   | <b>88.46 M<sup>2</sup></b> |

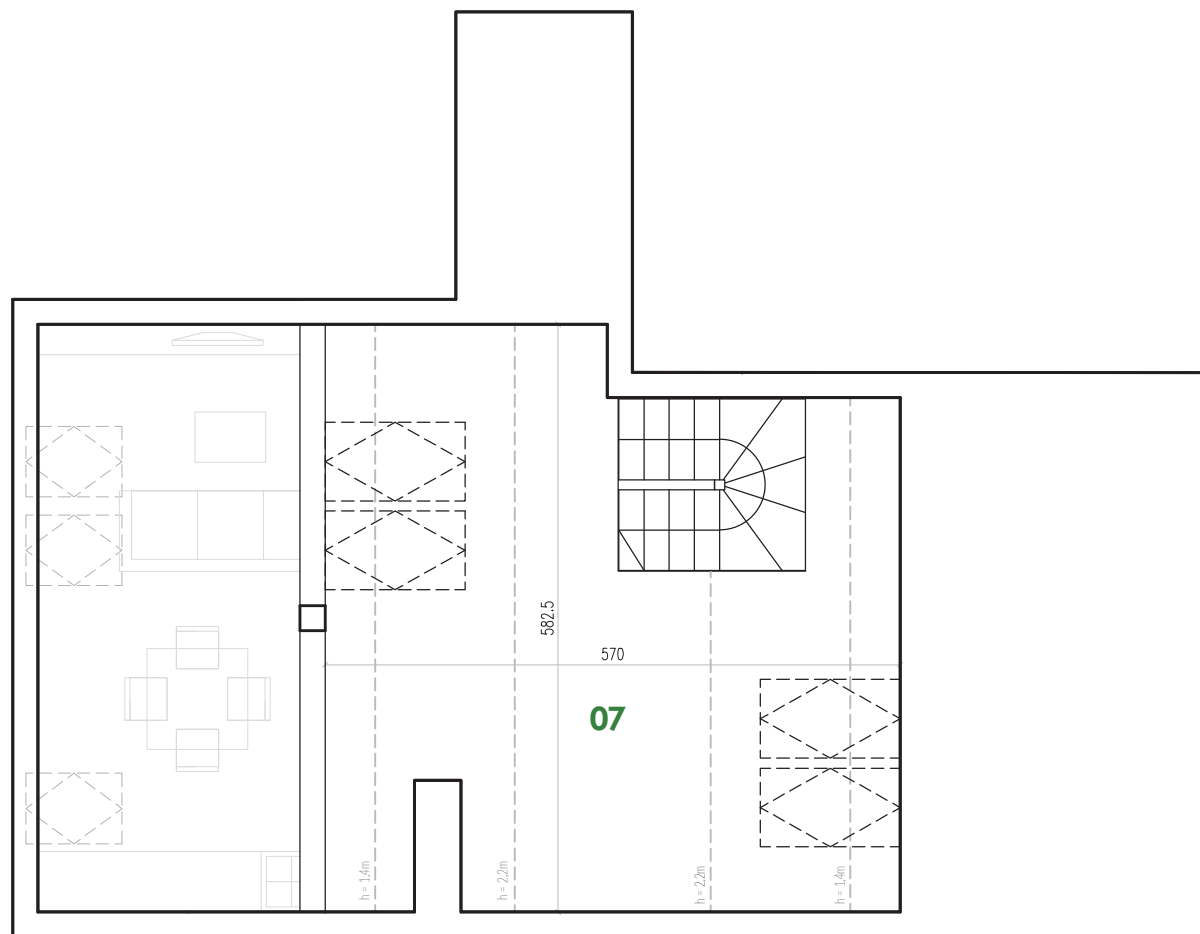

SKALA 1:75



**INWESTOR:** ŻYWIECKA INWESTYCJA spółka z ograniczoną odpowiedzialnością spółka komandytowa, ul. Ciepłownicza 1A, 31-587 Kraków | **BIURO SPRZEDAŻY:** Leach&Lang, ul. Lubicz 17A lokal S.9, 31-503 Kraków

Niniejszy rysunek jest materiałem prezentacyjnym. Ze względów techniczno-budowlanych powierzchnie, wymiary i aranżacje mogą ulec zmianie. Ostateczna powierzchnia zostanie obliczona na podstawie obmiaru powykonawczego zgodnie z normą PN-ISO 9836:1997. Karta przedstawia przykładowe umeblowanie i wyposażenie nie będące przedmiotem sprzedaży.