




MIESZKANIE 54/20 Z ANTRESOLĄ

01	PRZEDPOKÓJ	5,97 m ²
02	GARDEROBA	1,45 m ²
03	ŁAZIENKA	5,29 m ²
04	SYPIALNIA	9,87 m ²
05	SALON	
	Z ANEKSEM KUCHENNYM	16,52 m ²
06	ANTRESOLA	10,53 m ²
SUMA	POW. UŻYTKOWEJ	49,63 M²
SUMA	POW. PODŁOGI	56,23 M²


POZIOM +3

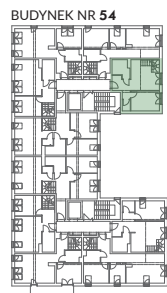

ul. Żywiecka

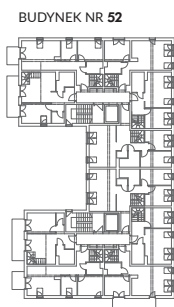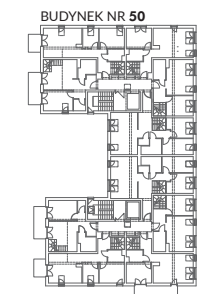

ul. Jagodowa

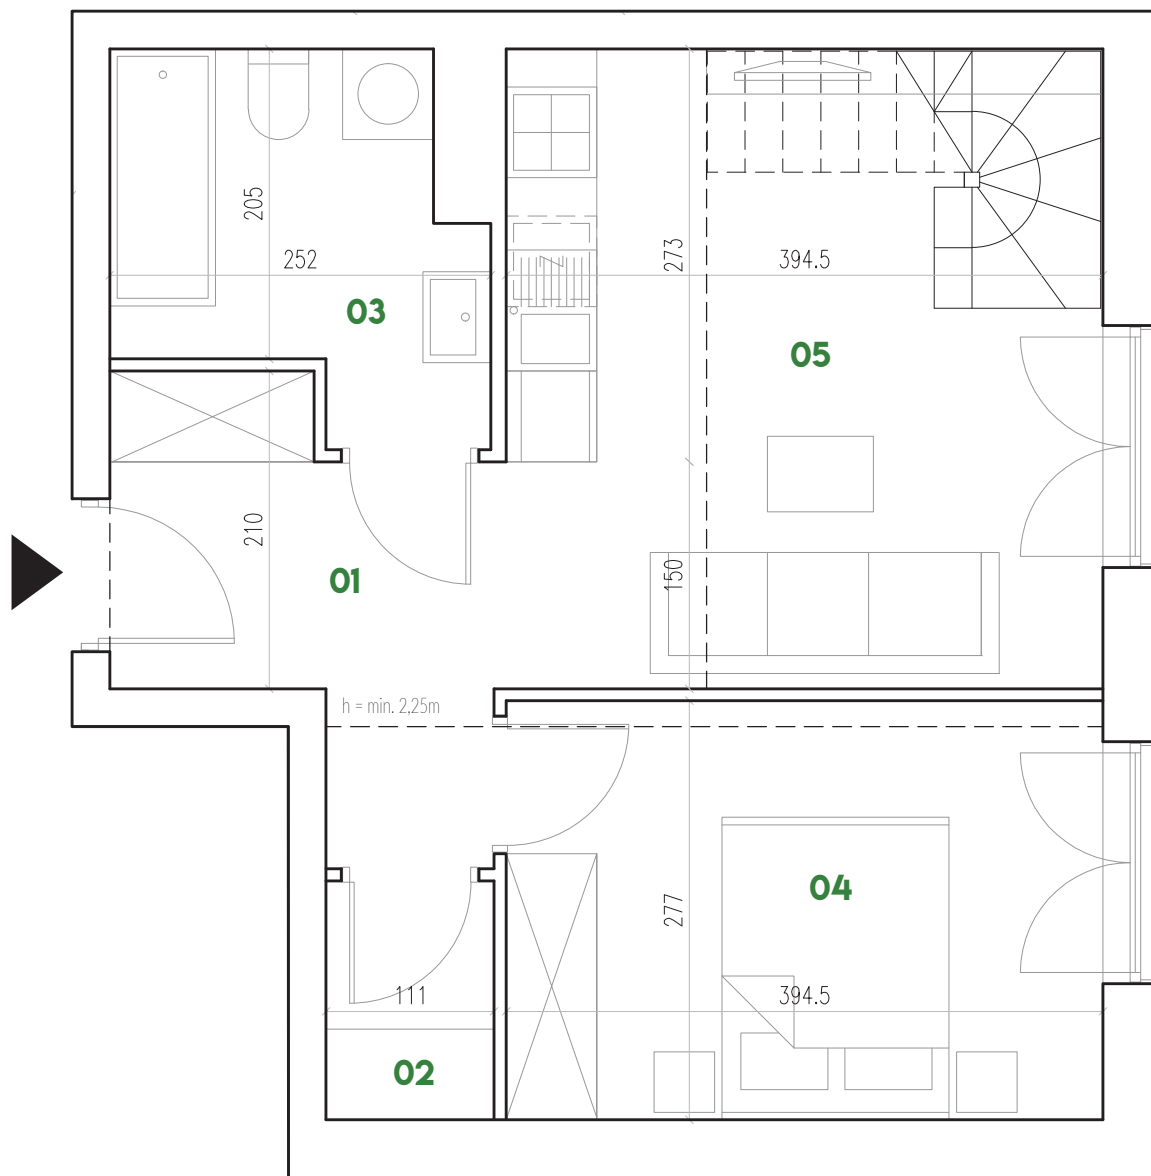

SKALA 1:50




INWESTOR: ŻYWIECKA INWESTYCJA spółka z ograniczoną odpowiedzialnością spółka komandytowa, ul. Ciepłownicza 1A, 31-587 Kraków | **BIURO SPRZEDAŻY:** Leach&Lang, ul. Lubicz 17A lokal S.9, 31-503 Kraków

Niniejszy rysunek jest materiałem prezentacyjnym. Ze względów techniczno-budowlanych powierzchnie, wymiary i aranżacje mogą ulec zmianie. Ostateczna powierzchnia zostanie obliczona na podstawie obmiaru powykonawczego zgodnie z normą PN-ISO 9836:1997. Karta przedstawia przykładowe umeblowanie i wyposażenie nie będące przedmiotem sprzedaży.

MIESZKANIE 54/20 - ANTRESOLA

01	PRZEDPOKÓJ	5,97 m ²
02	GARDEROBA	1,45 m ²
03	ŁAZIENKA	5,29 m ²
04	SYPIALNIA	9,87 m ²
05	SALON	
	Z ANEKSEM KUCHENNYM	16,52 m ²
06	ANTRESOLA	10,53 m ²
SUMA	POW. UŻYTKOWEJ	49,63 M²
SUMA	POW. PODŁOGI	56,23 M²

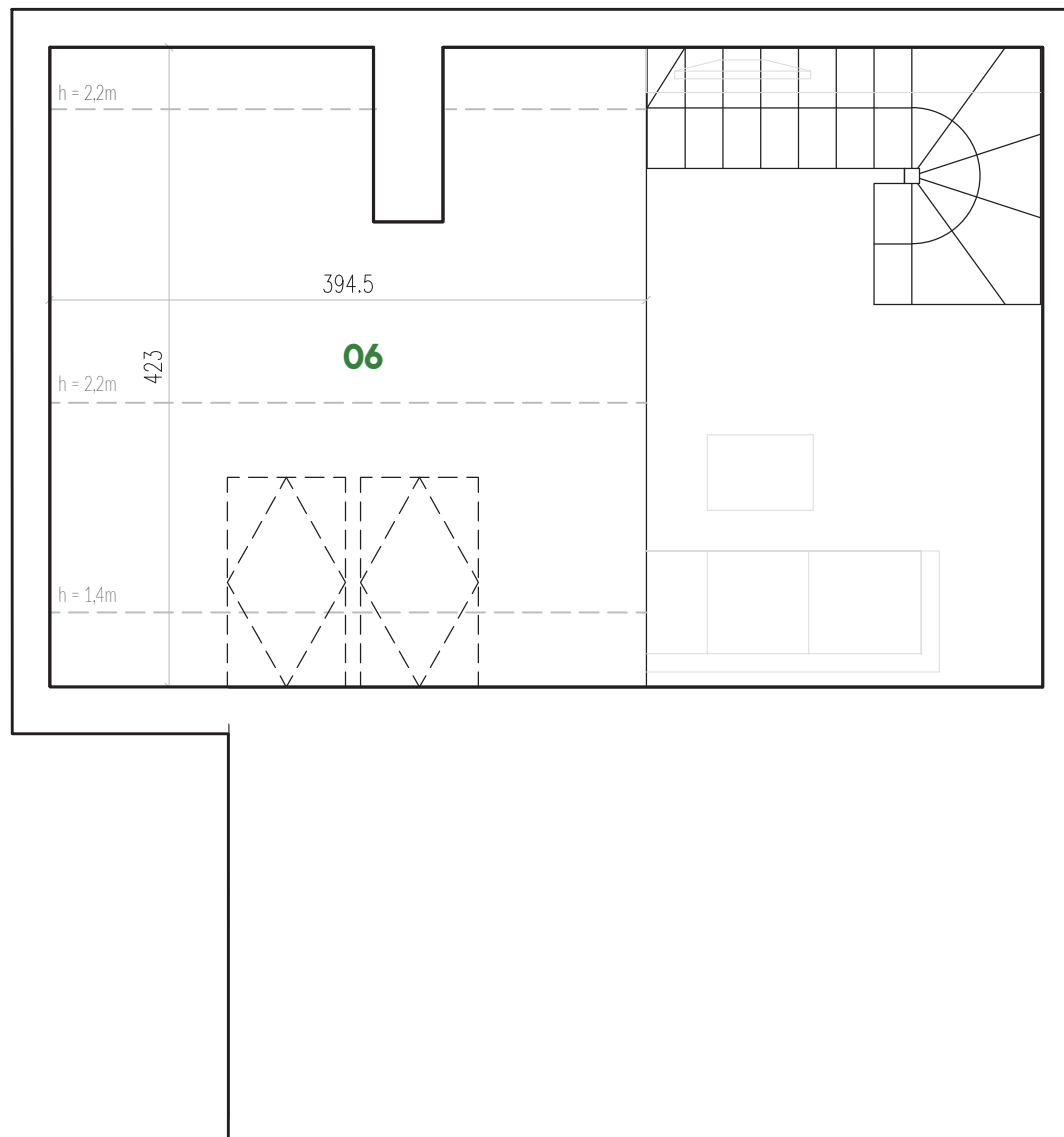

SKALA 1:50



INWESTOR: ŻYWIECKA INWESTYCJA spółka z ograniczoną odpowiedzialnością spółka komandytowa, ul. Ciepłownicza 1A, 31-587 Kraków | **BIURO SPRZEDAŻY:** Leach&Lang, ul. Lubicz 17A lokal S.9, 31-503 Kraków

Niniejszy rysunek jest materiałem prezentacyjnym. Ze względów techniczno-budowlanych powierzchnie, wymiary i aranżacje mogą ulec zmianie. Ostateczna powierzchnia zostanie obliczona na podstawie obmiaru powykonawczego zgodnie z normą PN-ISO 9836:1997. Karta przedstawia przykładowe umeblowanie i wyposażenie nie będące przedmiotem sprzedaży.

