
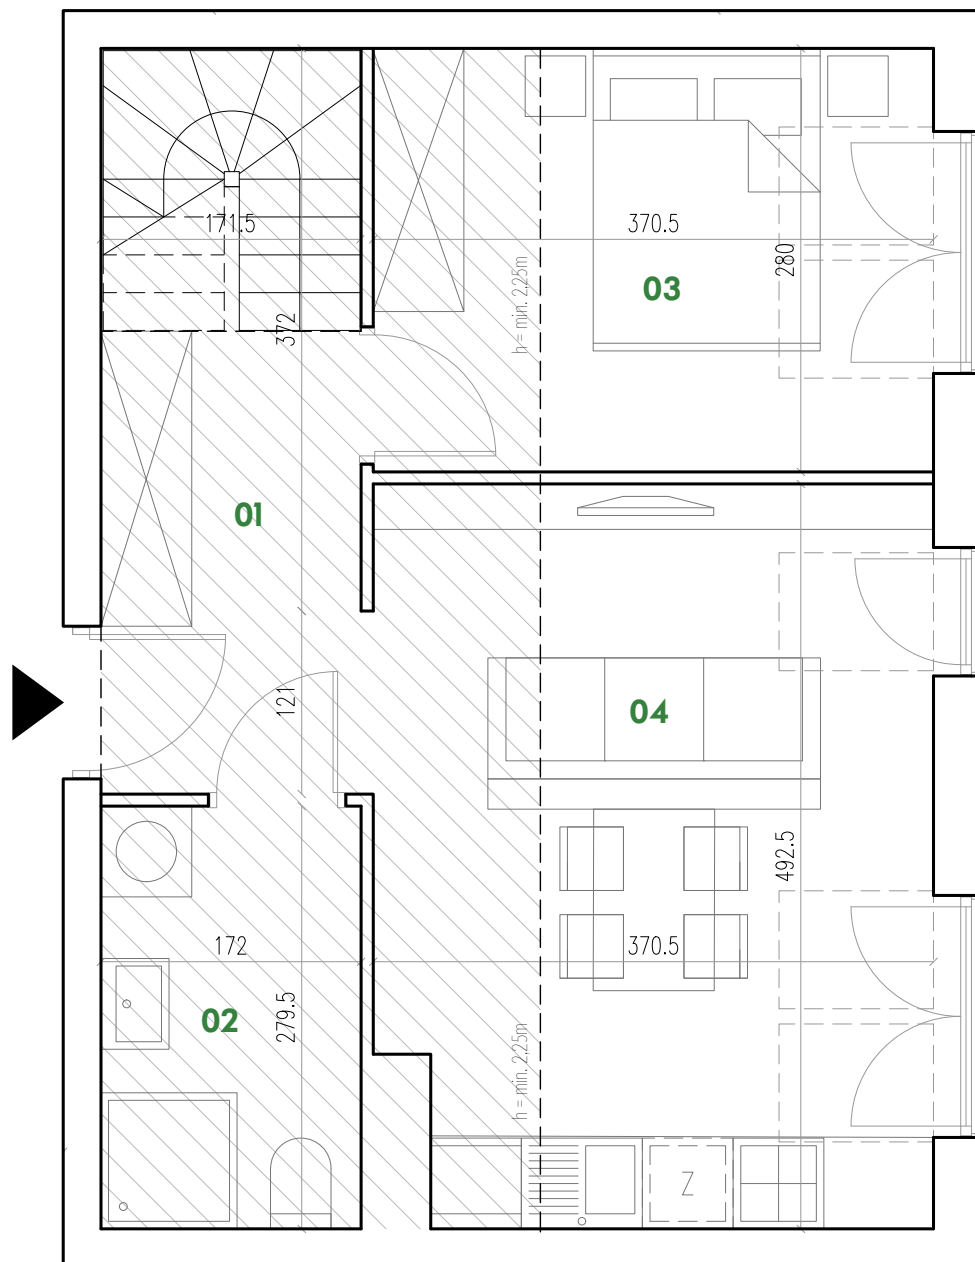


MIESZKANIE 50/37 Z ANTRESOLĄ

01	PRZEDPOKÓJ	8,46 m ²
02	ŁAZIENKA	4,72 m ²
03	SYPIALNIA	9,59m ²
04	SALON	
	Z ANEKSEM KUCHENNYM	16,49 m ²
05	ANTRESOLA	8,18m ²
SUMA	POW. UŻYTKOWEJ	47,44 M²
SUMA	POW. PODŁOGI	57,76 M²

POZIOM +3

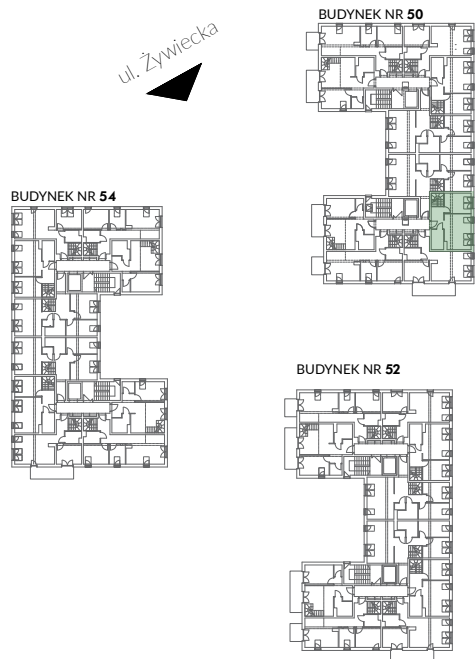

SKALA 1:50




INWESTOR: ŻYWIECKA INWESTYCJA spółka z ograniczoną odpowiedzialnością spółka komandytowa, ul. Ciepłownicza 1A, 31-587 Kraków | **BIURO SPRZEDAŻY:** Leach&Lang, ul. Lubicz 17A lokal S.9, 31-503 Kraków

Niniejszy rysunek jest materiałem prezentacyjnym. Ze względów techniczno-budowlanych powierzchnie, wymiary i aranżacje mogą ulec zmianie. Ostateczna powierzchnia zostanie obliczona na podstawie obmiaru powykonawczego zgodnie z normą PN-ISO 9836:1997. Karta przedstawia przykładowe umeblowanie i wyposażenie nie będące przedmiotem sprzedaży.

MIESZKANIE 50/37 - ANTRESOLA

01	PRZEDPOKÓJ	8,46 m ²
02	ŁAZIENKA	4,72 m ²
03	SYPIALNIA	9,59m ²
04	SALON	
	Z ANEKSEM KUCHENNYM	16,49 m ²
05	ANTRESOLA	8,18m ²
SUMA	POW. UŻYTKOWEJ	47,44 M²
SUMA	POW. PODŁOGI	57,76 M²

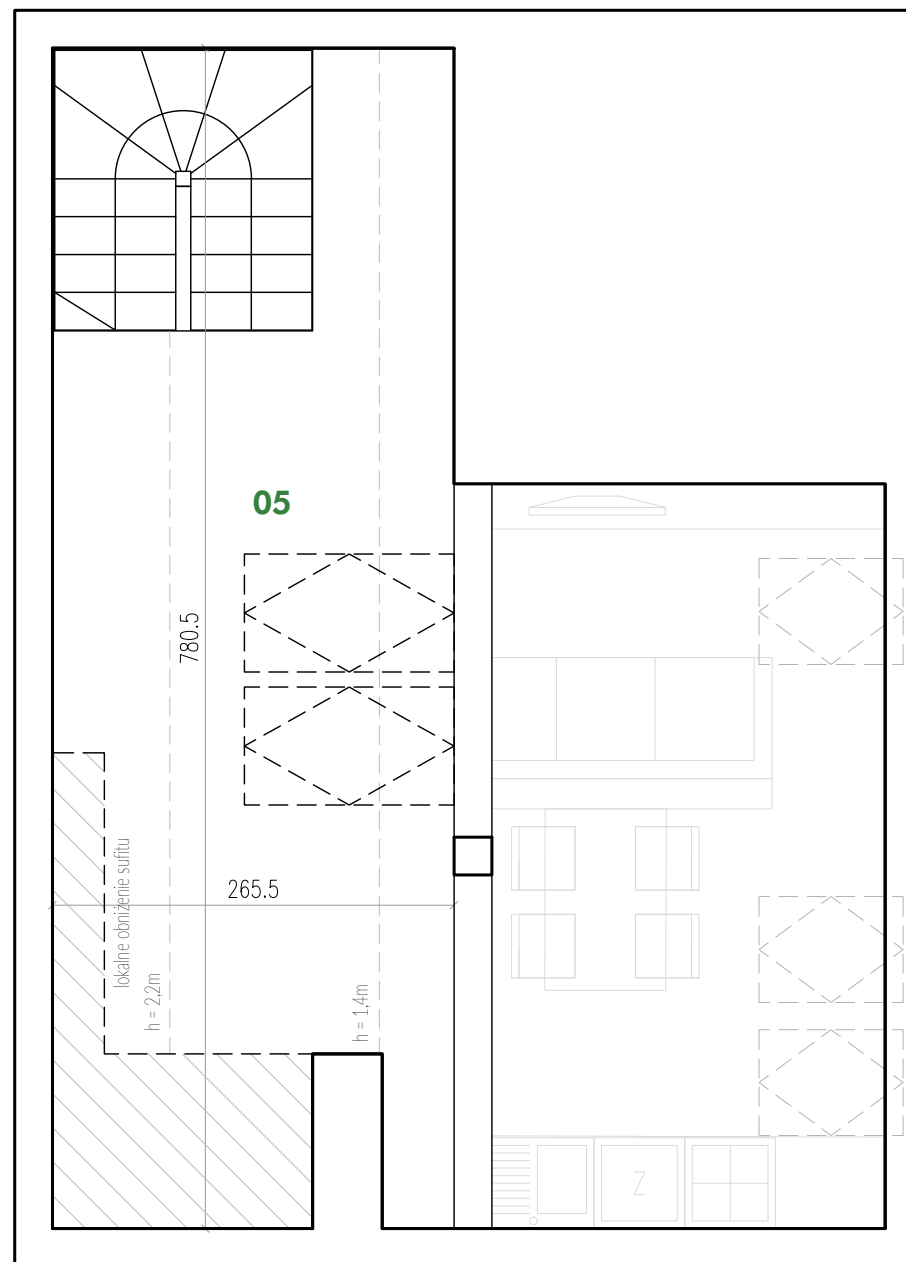

SKALA 1:50



INWESTOR: ŻYWIECKA INWESTYCJA spółka z ograniczoną odpowiedzialnością spółka komandytowa, ul. Ciepłownicza 1A, 31-587 Kraków | **BIURO SPRZEDAŻY:** Leach&Lang, ul. Lubicz 17A lokal S.9, 31-503 Kraków

Niniejszy rysunek jest materiałem prezentacyjnym. Ze względów techniczno-budowlanych powierzchnie, wymiary i aranżacje mogą ulec zmianie. Ostateczna powierzchnia zostanie obliczona na podstawie obmiaru powykonawczego zgodnie z normą PN-ISO 9836:1997. Karta przedstawia przykładowe umeblowanie i wyposażenie nie będące przedmiotem sprzedaży.