


MIESZKANIE 54/37 Z ANTRESOLĄ

01	PRZEDPOKÓJ	11,50 m ²
02	ŁAZIENKA	3,52 m ²
03	SYPIALNIA 1	9,06 m ²
04	SYPIALNIA 2	5,49 m ²
05	SALON	
	Z ANEKSEM KUCHENNYM	19,79 m ²
06	ANTRESOLA	5,31 m ²
SUMA	POW. UŻYTKOWEJ	54,67 M²
SUMA	POW. PODŁOGI	67,07 M²

POZIOM +3

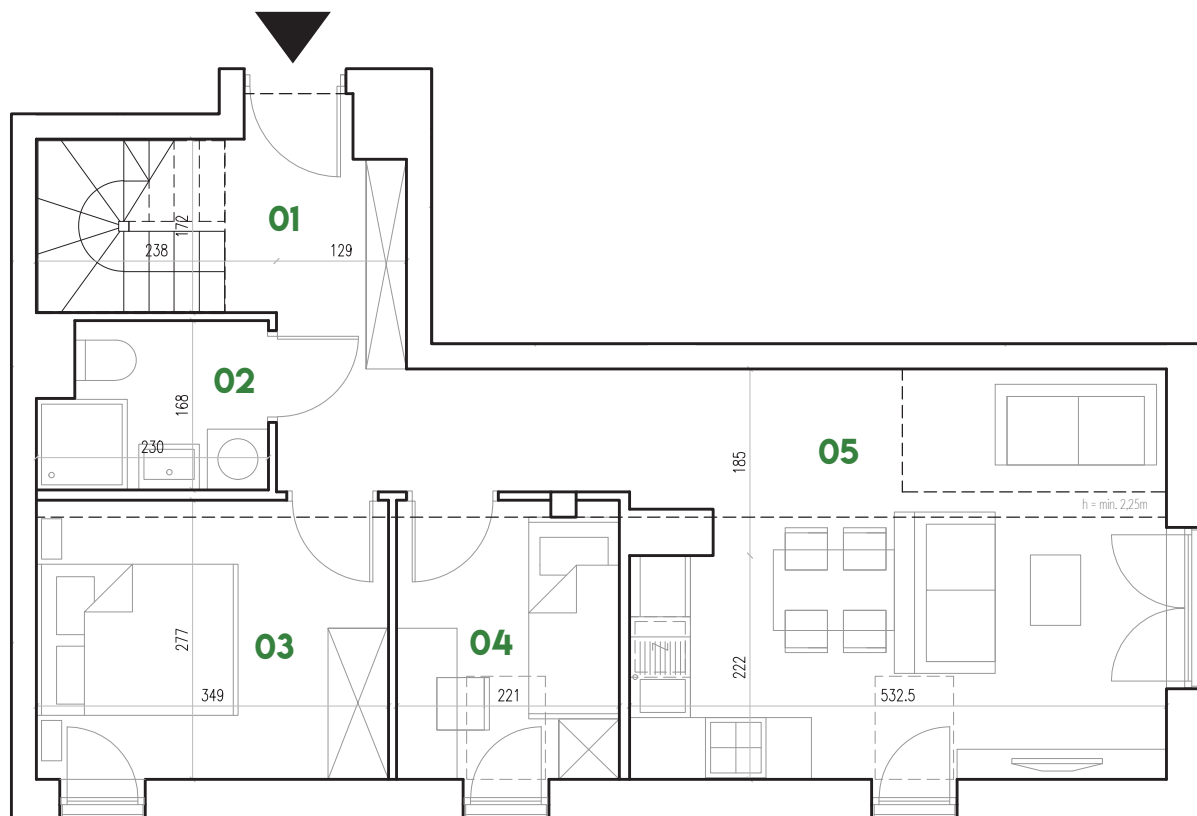

SKALA 1:75







INWESTOR: ŻYWIECKA INWESTYCJA spółka z ograniczoną odpowiedzialnością spółka komandytowa, ul. Ciepłownicza 1A, 31-587 Kraków | **BIURO SPRZEDAŻY:** Leach&Lang, ul. Lubicz 17A lokal S.9, 31-503 Kraków

Niniejszy rysunek jest materiałem prezentacyjnym. Ze względów techniczno-budowlanych powierzchnie, wymiary i aranżacje mogą ulec zmianie. Ostateczna powierzchnia zostanie obliczona na podstawie obmiaru powykonawczego zgodnie z normą PN-ISO 9836:1997. Karta przedstawia przykładowe umeblowanie i wyposażenie nie będące przedmiotem sprzedaży.

MIESZKANIE 54/37 - ANTRESOLA

01	PRZEDPOKÓJ	11,50 m ²
02	ŁAZIENKA	3,52 m ²
03	SYPIALNIA 1	9,06 m ²
04	SYPIALNIA 2	5,49 m ²
05	SALON	
	Z ANEKSEM KUCHENNYM	19,79 m ²
06	ANTRESOLA	5,31 m ²
SUMA	POW. UŻYTKOWEJ	54,67 M²
SUMA	POW. PODŁOGI	67,07 M²

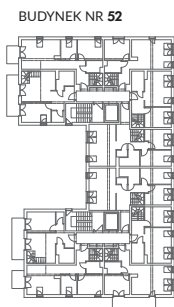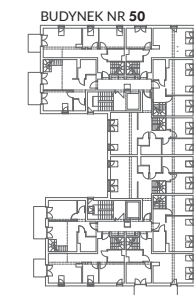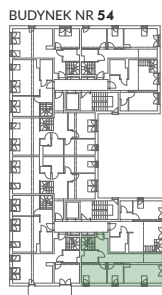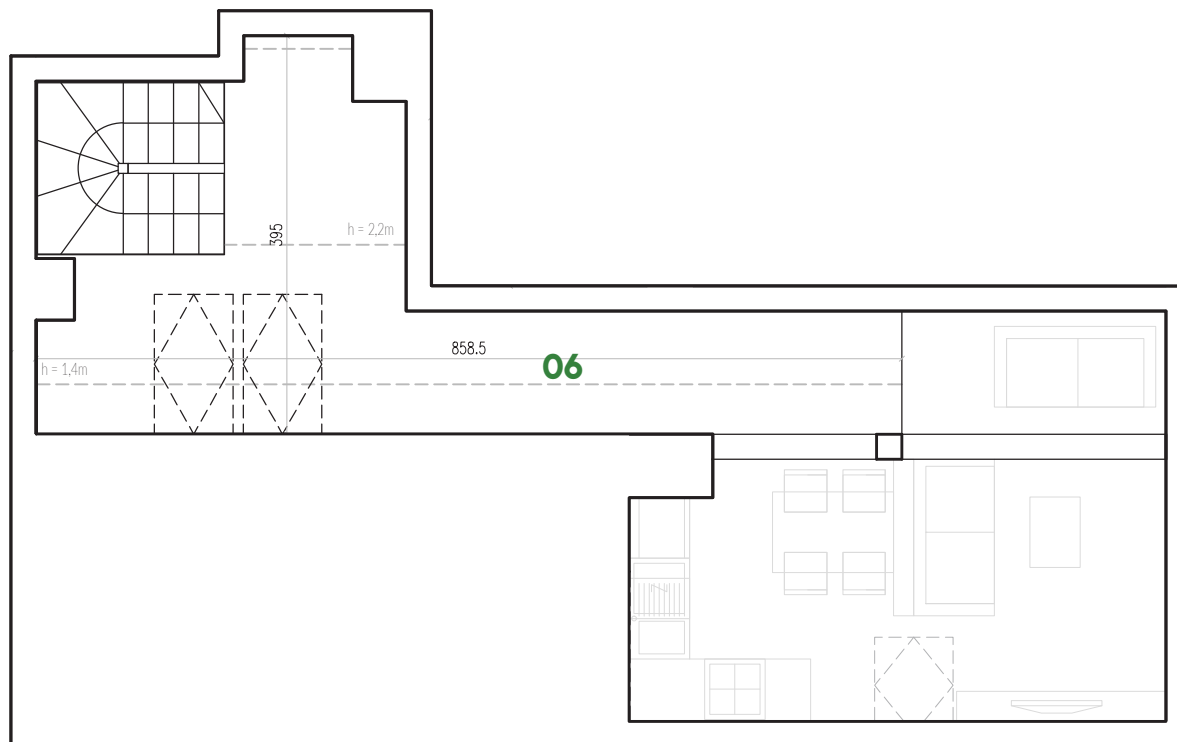

ul. Żywiecka

ul. Jagodowa

SKALA 1:75



INWESTOR: ŻYWIECKA INWESTYCJA spółka z ograniczoną odpowiedzialnością spółka komandytowa, ul. Ciepłownicza 1A, 31-587 Kraków | **BIURO SPRZEDAŻY:** Leach&Lang, ul. Lubicz 17A lokal S.9, 31-503 Kraków

Niniejszy rysunek jest materiałem prezentacyjnym. Ze względów techniczno-budowlanych powierzchnie, wymiary i aranżacje mogą ulec zmianie. Ostateczna powierzchnia zostanie obliczona na podstawie obmiaru powykonawczego zgodnie z normą PN-ISO 9836:1997. Karta przedstawia przykładowe umeblowanie i wyposażenie nie będące przedmiotem sprzedaży.