
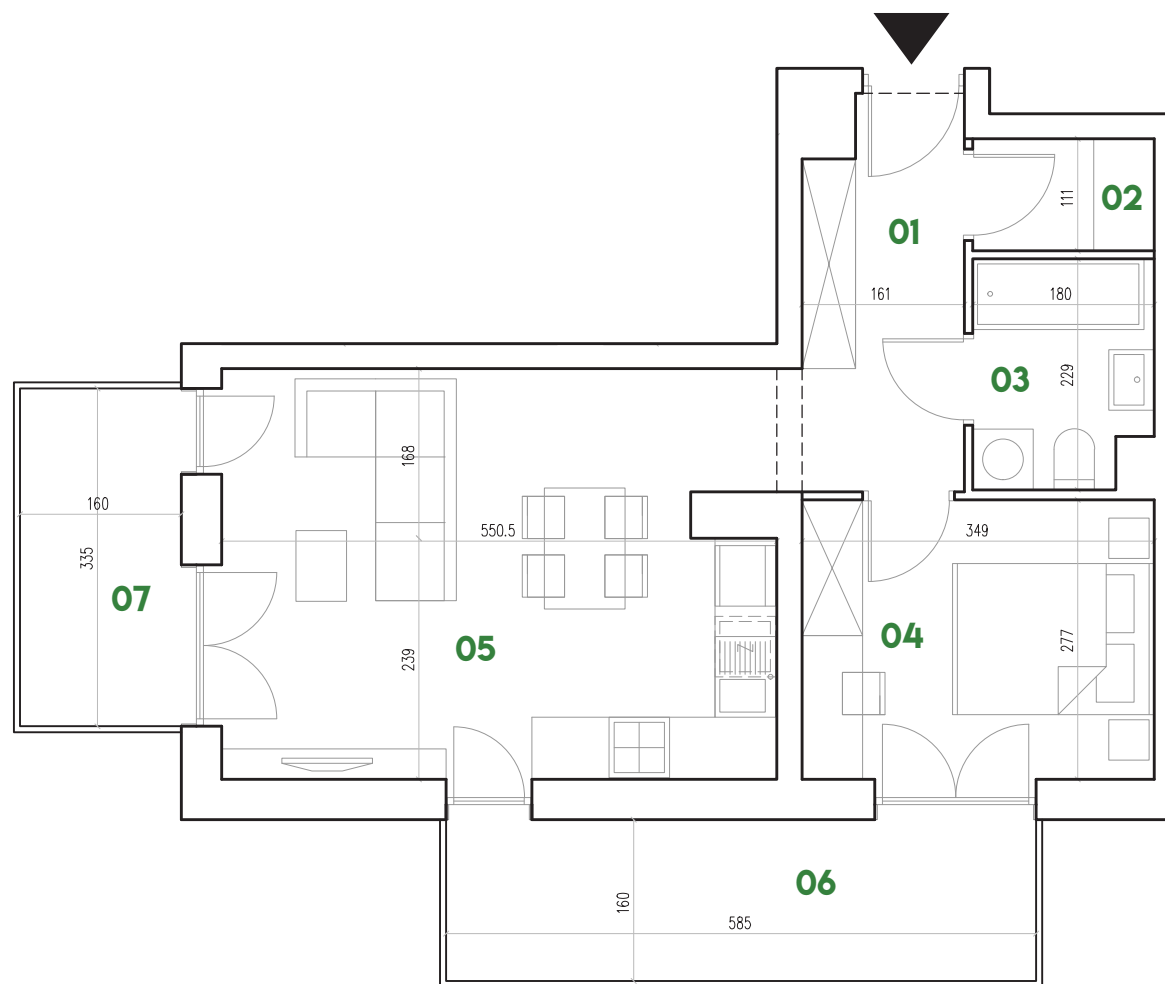
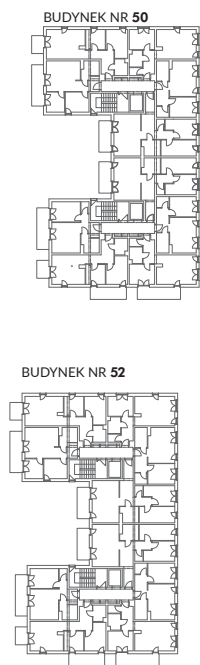


MIESZKANIE 54/28

01	PRZEDPOKÓJ	7,27 m ²
02	GARDEROBA	1,94 m ²
03	ŁAZIENKA	3,86 m ²
04	SYPIALNIA	9,52 m ²
05	SALON	
	Z ANEKSEM KUCHENNYM	20,71 m ²
SUMA		43,30 M²
06	BALKON 1	9,36 m ²
07	BALKON 2	6,96 m ²

POZIOM +1

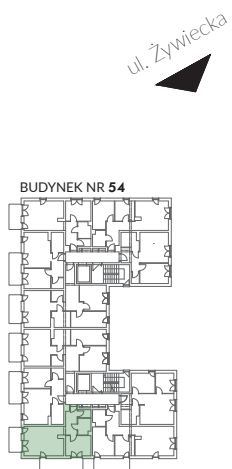

SKALA 1:75



INWESTOR: ŻYWIECKA INWESTYCJA spółka z ograniczoną odpowiedzialnością spółka komandytowa, ul. Ciepłownicza 1A, 31-587 Kraków | **BIURO SPRZEDAŻY:** Leach&Lang, ul. Lubicz 17A lokal S.9, 31-503 Kraków

Niniejszy rysunek jest materiałem prezentacyjnym. Ze względów techniczno-budowlanych powierzchnie, wymiary i aranżacje mogą ulec zmianie. Ostateczna powierzchnia zostanie obliczona na podstawie obmiaru powykonawczego zgodnie z normą PN-ISO 9836:1997. Karta przedstawia przykładowe umeblowanie i wyposażenie nie będące przedmiotem sprzedaży.