


MIESZKANIE 54/21

01	PRZEDPOKÓJ	7,47 m ²
02	GARDEROBA	2,64 m ²
03	ŁAZIENKA	5,28 m ²
04	SYPIALNIA	11,12 m ²
05	SALON	
	Z ANEKSEM KUCHENNYM	18,61 m ²
SUMA		45,12 M²
06	OGRÓD	17,25 m ²

POZIOM 0

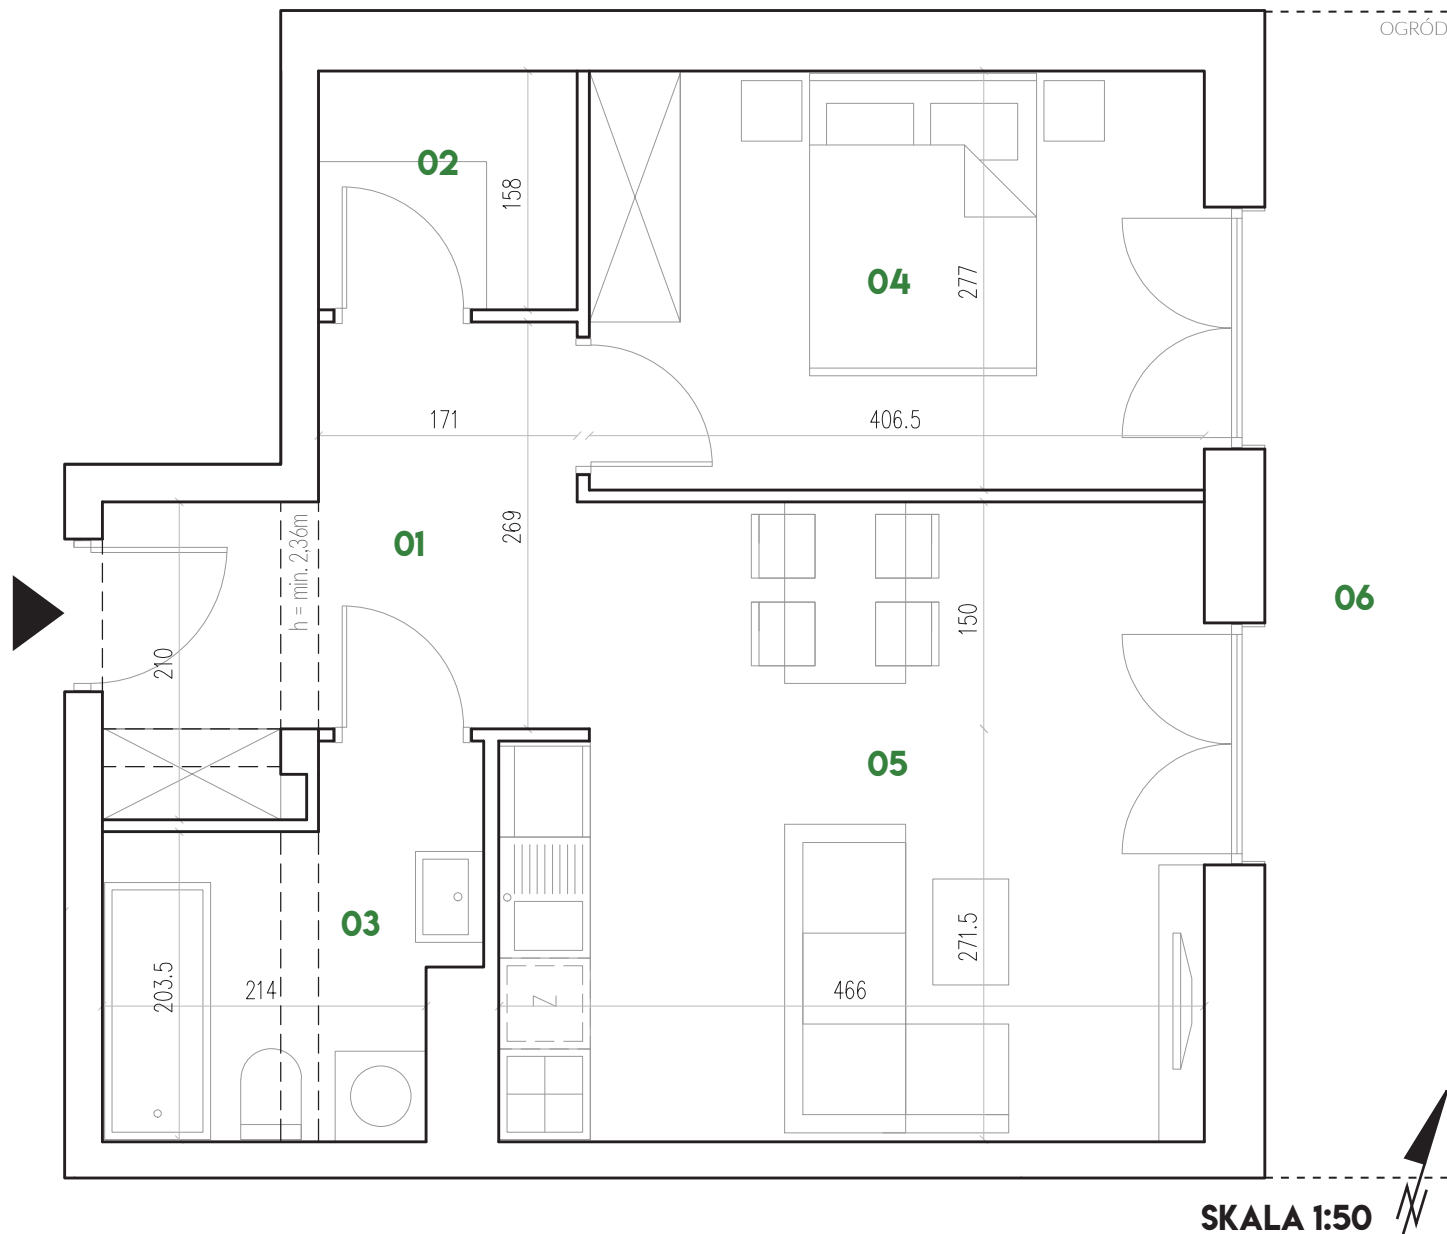

INWESTOR: ŻYWIECKA INWESTYCJA spółka z ograniczoną odpowiedzialnością spółka komandytowa, ul. Ciepłownicza 1A, 31-587 Kraków | **BIURO SPRZEDAŻY:** Leach&Lang, ul. Lubicz 17A lokal S.9, 31-503 Kraków

Niniejszy rysunek jest materiałem prezentacyjnym. Ze względów techniczno-budowlanych powierzchnie, wymiary i aranżacje mogą ulec zmianie. Ostateczna powierzchnia zostanie obliczona na podstawie obmiaru powykonawczego zgodnie z normą PN-ISO 9836:1997. Karta przedstawia przykładowe umeblowanie i wyposażenie nie będące przedmiotem sprzedaży.