


MIESZKANIE 54/15 Z ANTRESOLĄ

01	PRZEDPOKÓJ	16,38 m ²
02	ŁAZIENKA	5,00 m ²
03	SYPIALNIA 1	11,87 m ²
04	SYPIALNIA 2	9,16 m ²
05	SALON	
	Z ANEKSEM KUCHENNYM	17,97 m ²
06	WC	1,36 m ²
07	ANTRESOLA	15,36 m ²
SUMA	POW. UŻYTKOWEJ	77,10 M²

POZIOM +3

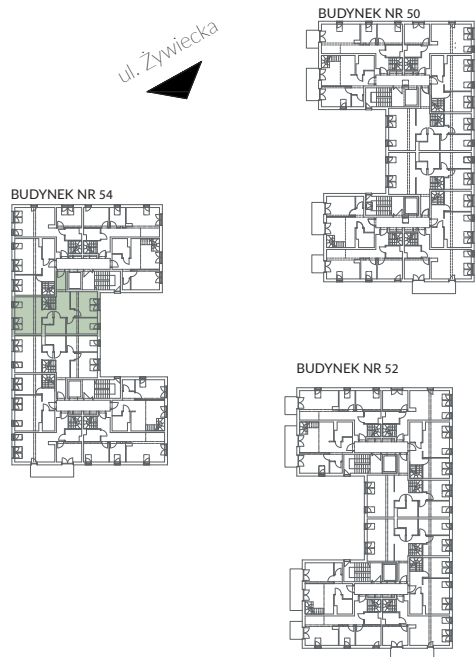

ul. Jagodowa



SKALA 1:75





INWESTOR: ŻYWIECKA INWESTYCJA spółka z ograniczoną odpowiedzialnością spółka komandytowa, ul. Ciepłownicza 1A, 31-587 Kraków | **BIURO SPRZEDAŻY:** Leach&Lang, ul. Lubicz 17A lokal S.9, 31-503 Kraków

Niniejszy rysunek jest materiałem prezentacyjnym. Ze względów techniczno-budowlanych powierzchnie, wymiary i aranżacje mogą ulec zmianie. Ostateczna powierzchnia zostanie obliczona na podstawie obmiaru powykonawczego zgodnie z normą PN-ISO 9836:1997. Karta przedstawia przykładowe umeblowanie i wyposażenie nie będące przedmiotem sprzedaży.

MIESZKANIE 54/15 Z ANTRESOLĄ

01	PRZEDPOKÓJ	16,38 m ²
02	ŁAZIENKA	5,00 m ²
03	SYPIALNIA 1	11,87 m ²
04	SYPIALNIA 2	9,16 m ²
05	SALON Z ANEKSEM KUCHENNYM	17,97 m ²
06	WC	1,36 m ²
07	ANTRESOLA	15,36 m ²
SUMA	POW. UŻYTKOWEJ	77,10 M²

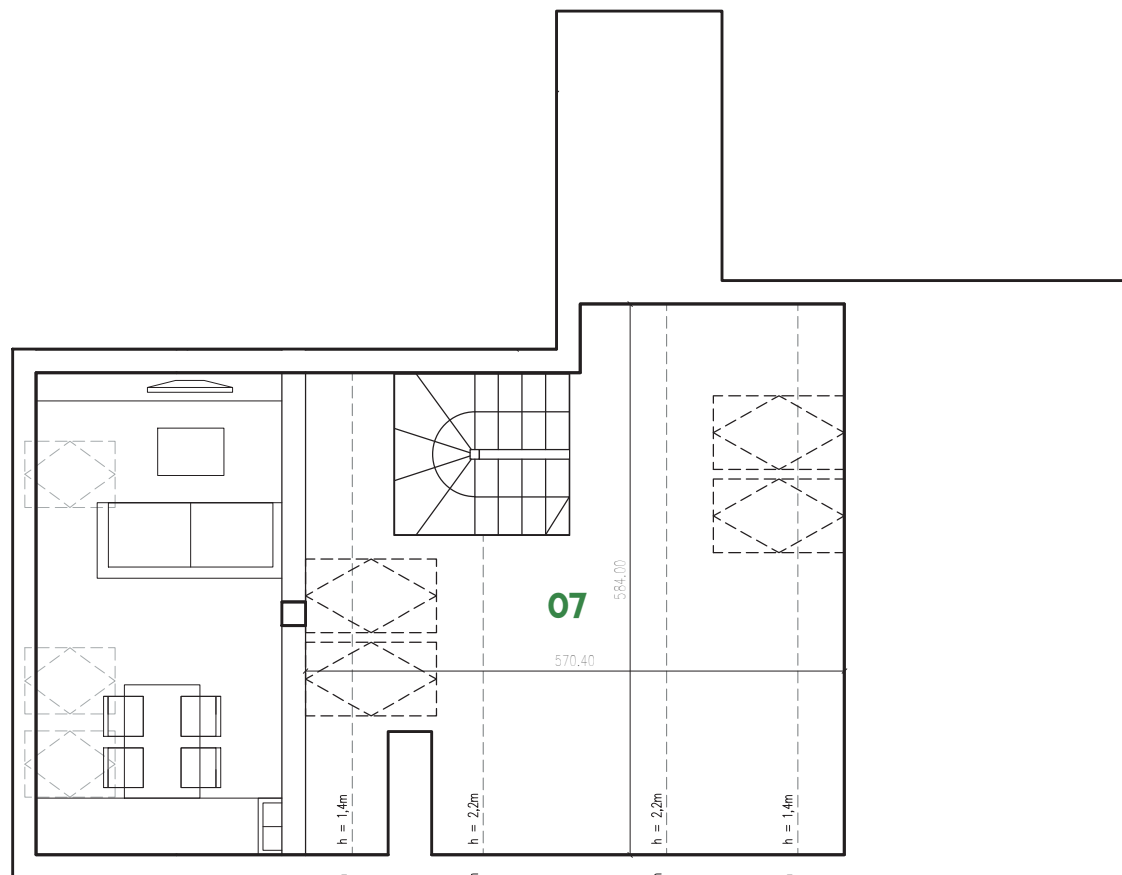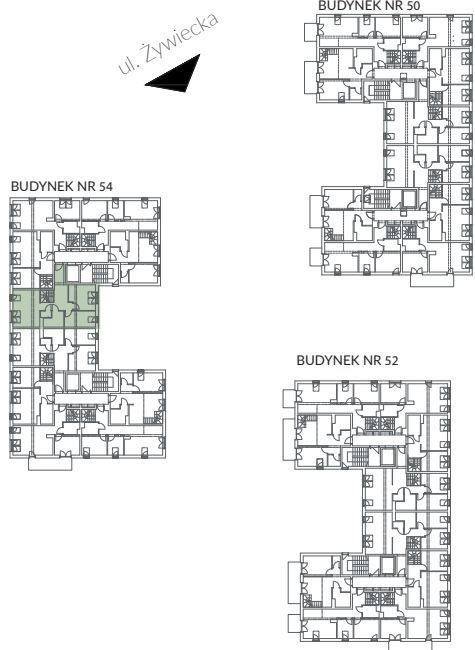

SKALA 1:75



INWESTOR: ŻYWIECKA INWESTYCJA spółka z ograniczoną odpowiedzialnością spółka komandytowa, ul. Ciepłownicza 1A, 31-587 Kraków | **BIURO SPRZEDAŻY:** Leach&Lang, ul. Lubicz 17A lokal S.9, 31-503 Kraków

Niniejszy rysunek jest materiałem prezentacyjnym. Ze względów techniczno-budowlanych powierzchnie, wymiary i aranżacje mogą ulec zmianie. Ostateczna powierzchnia zostanie obliczona na podstawie obmiaru powykonawczego zgodnie z normą PN-ISO 9836:1997. Karta przedstawia przykładowe umeblowanie i wyposażenie nie będące przedmiotem sprzedaży.