
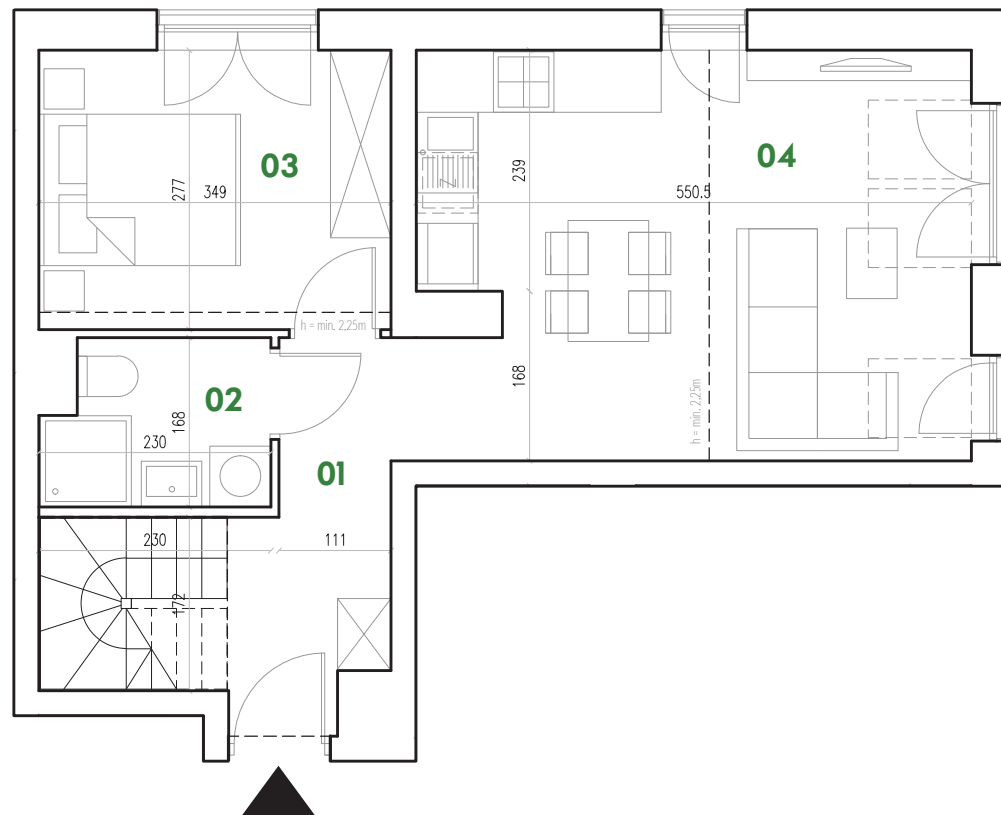


MIESZKANIE 50/18 Z ANTRESOLĄ

01	PRZEDPOKÓJ	9,55 m ²
02	ŁAZIENKA	3,52 m ²
03	SYPIALNIA	9,52 m ²
04	SALON	
	Z ANEKSEM KUCHENNYM	19,76 m ²
05	ANTRESOLA	12,75 m ²
SUMA	POW. UŻYTKOWEJ	55,10 M²
SUMA	POW. PODŁOGI	62,84 M²

POZIOM +3

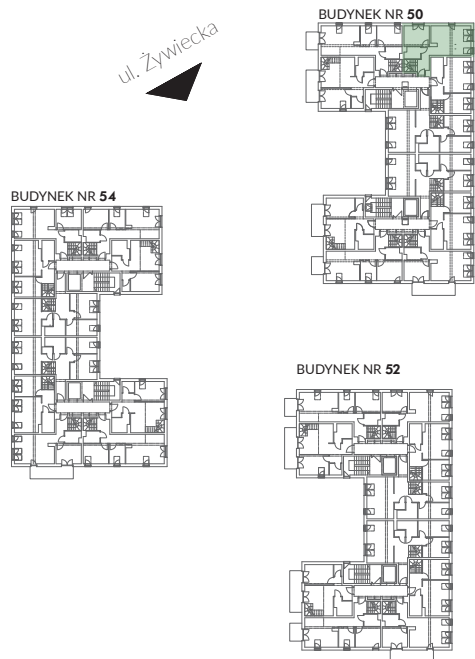

SKALA 1:75







INWESTOR: ŻYWIECKA INWESTYCJA spółka z ograniczoną odpowiedzialnością spółka komandytowa, ul. Ciepłownicza 1A, 31-587 Kraków | **BIURO SPRZEDAŻY:** Leach&Lang, ul. Lubicz 17A lokal S.9, 31-503 Kraków

Niniejszy rysunek jest materiałem prezentacyjnym. Ze względów techniczno-budowlanych powierzchnie, wymiary i aranżacje mogą ulec zmianie. Ostateczna powierzchnia zostanie obliczona na podstawie obmiaru powykonawczego zgodnie z normą PN-ISO 9836:1997. Karta przedstawia przykładowe umeblowanie i wyposażenie nie będące przedmiotem sprzedaży.

MIESZKANIE 50/18 - ANTRESOLA

01	PRZEDPOKÓJ	9,55 m ²
02	ŁAZIENKA	3,52 m ²
03	SYPIALNIA	9,52 m ²
04	SALON Z ANEKSEM KUCHENNYM	19,76 m ²
05	ANTRESOLA	12,75 m ²
SUMA	POW. UŻYTKOWEJ	55,10 M²
SUMA	POW. PODŁOGI	62,84 M²

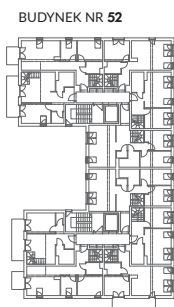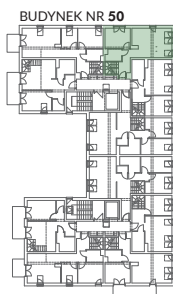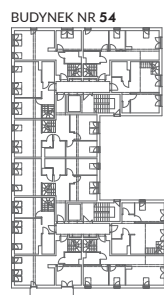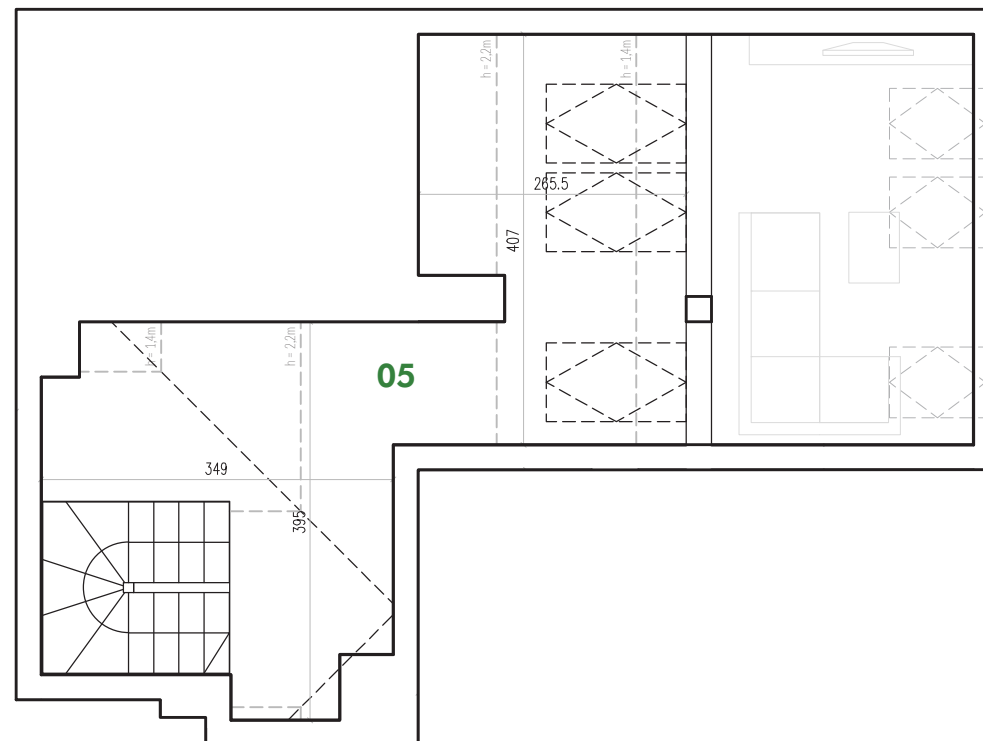

ul. Żywiecka

ul. Jagodowa

SKALA 1:75



INWESTOR: ŻYWIECKA INWESTYCJA spółka z ograniczoną odpowiedzialnością spółka komandytowa, ul. Ciepłownicza 1A, 31-587 Kraków | **BIURO SPRZEDAŻY:** Leach&Lang, ul. Lubicz 17A lokal S.9, 31-503 Kraków

Niniejszy rysunek jest materiałem prezentacyjnym. Ze względów techniczno-budowlanych powierzchnie, wymiary i aranżacje mogą ulec zmianie. Ostateczna powierzchnia zostanie obliczona na podstawie obmiaru powykonawczego zgodnie z normą PN-ISO 9836:1997. Karta przedstawia przykładowe umeblowanie i wyposażenie nie będące przedmiotem sprzedaży.