


## MIESZKANIE 50/23

|             |                     |                            |
|-------------|---------------------|----------------------------|
| 01          | PRZEDPOKÓJ          | 7,27 m <sup>2</sup>        |
| 02          | GARDEROBA           | 1,94 m <sup>2</sup>        |
| 03          | ŁAZIENKA            | 3,86 m <sup>2</sup>        |
| 04          | SYPIALNIA           | 9,52 m <sup>2</sup>        |
| 05          | SALON               |                            |
|             | Z ANEKSEM KUCHENNYM | 20,71 m <sup>2</sup>       |
| <b>SUMA</b> |                     | <b>43,30 M<sup>2</sup></b> |
| 06          | OGRÓD               | 56,02 m <sup>2</sup>       |

## POZIOM 0

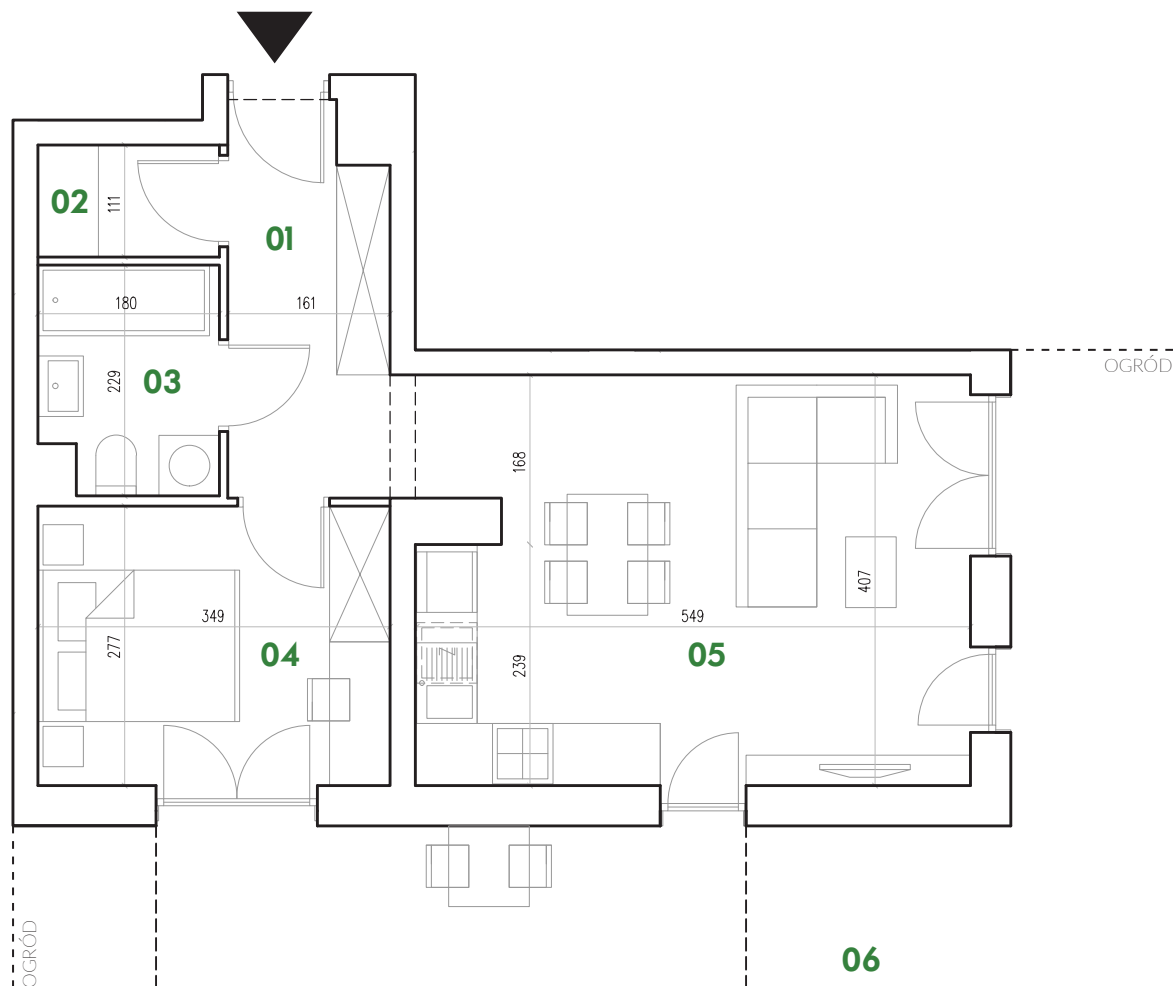

SKALA 1:75



**INWESTOR:** ŻYWIECKA INWESTYCJA spółka z ograniczoną odpowiedzialnością spółka komandytowa, ul. Ciepłownicza 1A, 31-587 Kraków | **BIURO SPRZEDAŻY:** Leach&Lang, ul. Lubicz 17A lokal S.9, 31-503 Kraków

Niniejszy rysunek jest materiałem prezentacyjnym. Ze względów techniczno-budowlanych powierzchnie, wymiary i aranżacje mogą ulec zmianie. Ostateczna powierzchnia zostanie obliczona na podstawie obmiaru powykonawczego zgodnie z normą PN-ISO 9836:1997. Karta przedstawia przykładowe umeblowanie i wyposażenie nie będące przedmiotem sprzedaży.