


MIESZKANIE 52/21

01	PRZEDPOKÓJ	9,62 m ²
02	GARDEROBA	2,44 m ²
03	ŁAZIENKA	5,23 m ²
04	SYPIALNIA 1	10,73 m ²
05	SYPIALNIA 2	13,47 m ²
06	SALON	
	Z ANEKSEM KUCHENNYM	21,41 m ²
SUMA		62,90 M²
07	OGRÓD 1	81,68 m ²
08	OGRÓD 2	19,29 m ²

POZIOM 0

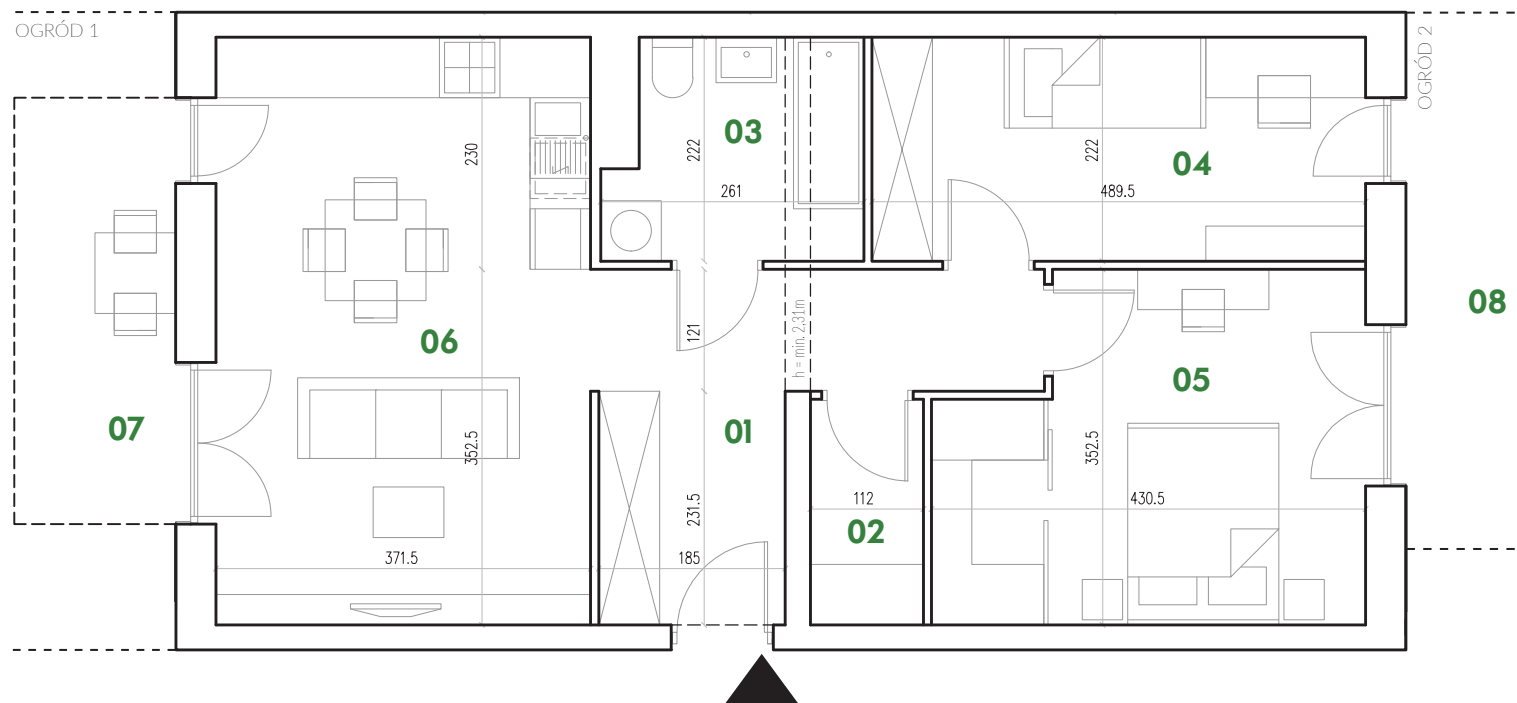

SKALA 1:75



INWESTOR: ŻYWIECKA INWESTYCJA spółka z ograniczoną odpowiedzialnością spółka komandytowa, ul. Ciepłownicza 1A, 31-587 Kraków | **BIURO SPRZEDAŻY:** Leach&Lang, ul. Lubicz 17A lokal S.9, 31-503 Kraków

Niniejszy rysunek jest materiałem prezentacyjnym. Ze względów techniczno-budowlanych powierzchnie, wymiary i aranżacje mogą ulec zmianie. Ostateczna powierzchnia zostanie obliczona na podstawie obmiaru powykonawczego zgodnie z normą PN-ISO 9836:1997. Karta przedstawia przykładowe umeblowanie i wyposażenie nie będące przedmiotem sprzedaży.