
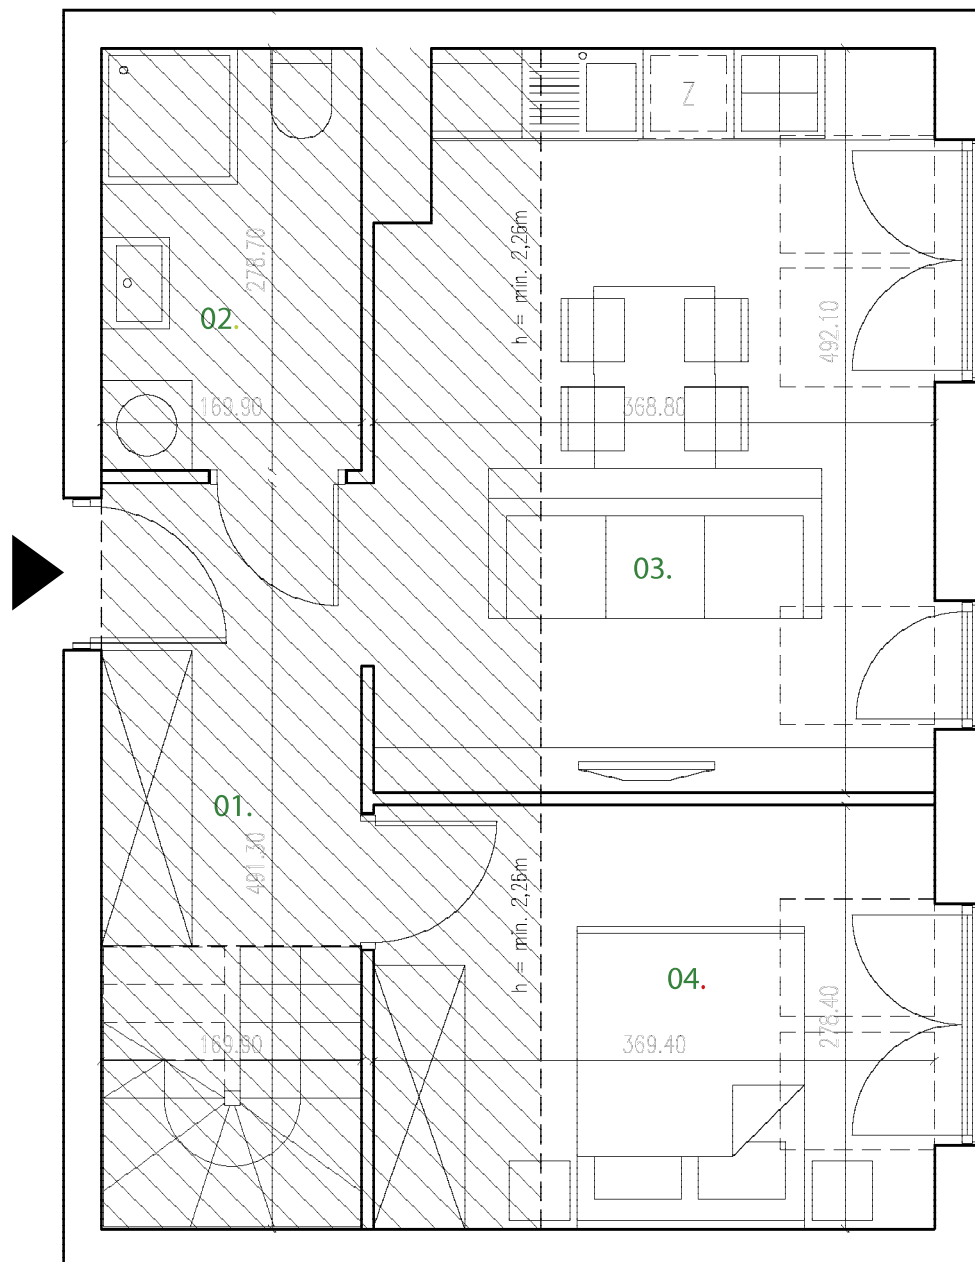


MIESZKANIE 50/19 Z ANTRESOLĄ

01	PRZEDPOKÓJ	8,45 m ²
02	ŁAZIENKA	4,74 m ²
03	POKÓJ	
	Z ANEKSEM KUCHENNYM	17,05 m ²
04	POKÓJ SYPIALNY	9,78 m ²
05	ANTRESOLA	7,74 m ²
SUMA	POW. UŻYTKOWEJ	47,76 M²

POZIOM +3

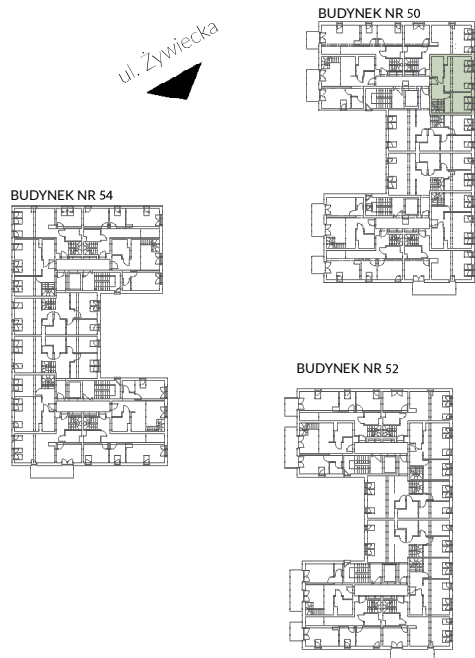

SKALA 1:50





INWESTOR: ŻYWIECKA INWESTYCJA spółka z ograniczoną odpowiedzialnością spółka komandytowa, ul. Ciepłownicza 1A, 31-587 Kraków | **BIURO SPRZEDAŻY:** Leach&Lang, ul. Lubicz 17A lokal S.9, 31-503 Kraków

Niniejszy rysunek jest materiałem prezentacyjnym. Ze względów techniczno-budowlanych powierzchnie, wymiary i aranżacje mogą ulec zmianie. Ostateczna powierzchnia zostanie obliczona na podstawie obmiaru powykonawczego zgodnie z normą PN-ISO 9836:1997. Karta przedstawia przykładowe umeblowanie i wyposażenie nie będące przedmiotem sprzedaży.

MIESZKANIE 50/19 Z ANTRESOLĄ

01	PRZEDPOKÓJ	8,45 m ²
02	ŁAZIENKA	4,74 m ²
03	POKÓJ	
	Z ANEKSEM KUCHENNYM	17,05 m ²
04	POKÓJ SYPIALNY	9,78 m ²
05	ANTRESOLA	7,74 m ²
SUMA	POW. UŻYTKOWEJ	47,76 M²

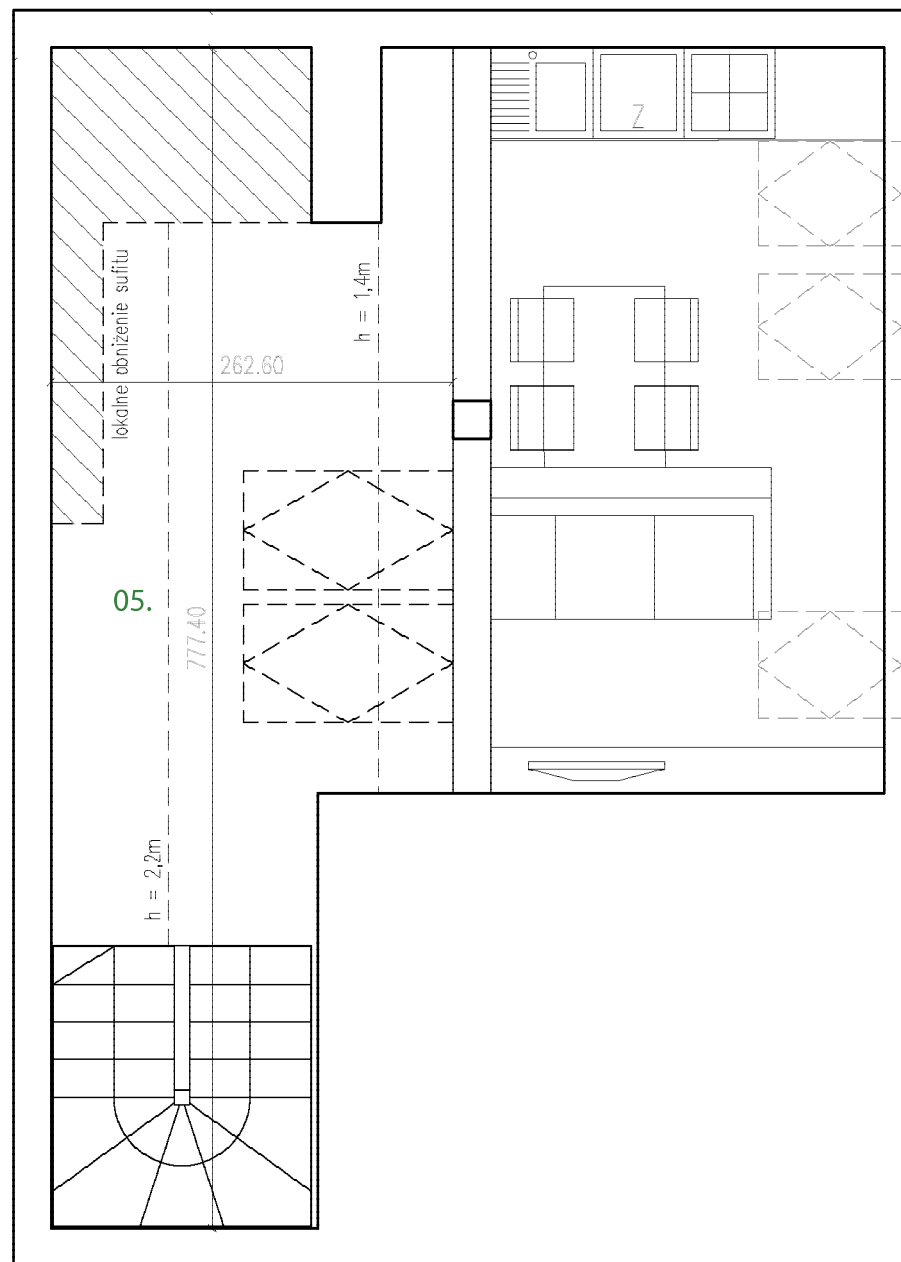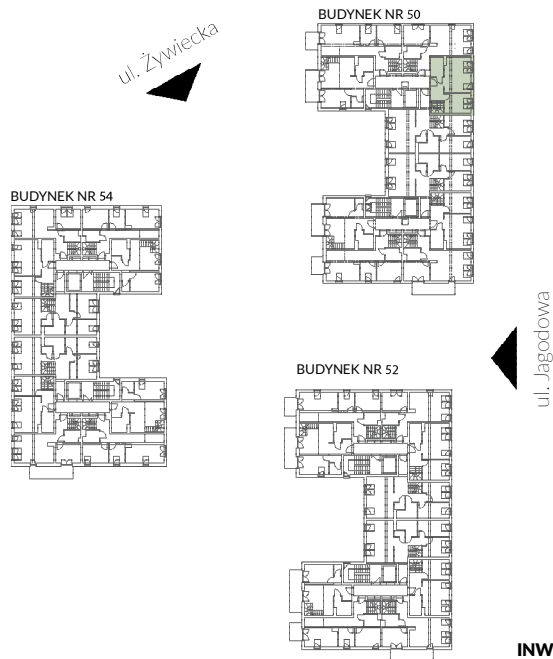

SKALA 1:50



INWESTOR: ŻYWIECKA INWESTYCJA spółka z ograniczoną odpowiedzialnością spółka komandytowa, ul. Ciepłownicza 1A, 31-587 Kraków | **BIURO SPRZEDAŻY:** Leach&Lang, ul. Lubicz 17A lokal S.9, 31-503 Kraków

Niniejszy rysunek jest materiałem prezentacyjnym. Ze względów techniczno-budowlanych powierzchnie, wymiary i aranżacje mogą ulec zmianie. Ostateczna powierzchnia zostanie obliczona na podstawie obmiaru powykonawczego zgodnie z normą PN-ISO 9836:1997. Karta przedstawia przykładowe umeblowanie i wyposażenie nie będące przedmiotem sprzedaży.