


MIESZKANIE 54/40 Z ANTRESOLĄ

01	PRZEDPOKÓJ	16,15 m ²
02	ŁAZIENKA	4,98 m ²
03	SYPIALNIA 1	11,42 m ²
04	SYPIALNIA 2	8,91 m ²
05	SALON	
	Z ANEKSEM KUCHENNYM	17,49 m ²
06	WC	1,35 m ²
07	ANTRESOLA	15,36 m ²
SUMA	POW. UŻYTKOWEJ	75,66 M²
SUMA	POW. PODŁOGI	89,80 M²

POZIOM +3

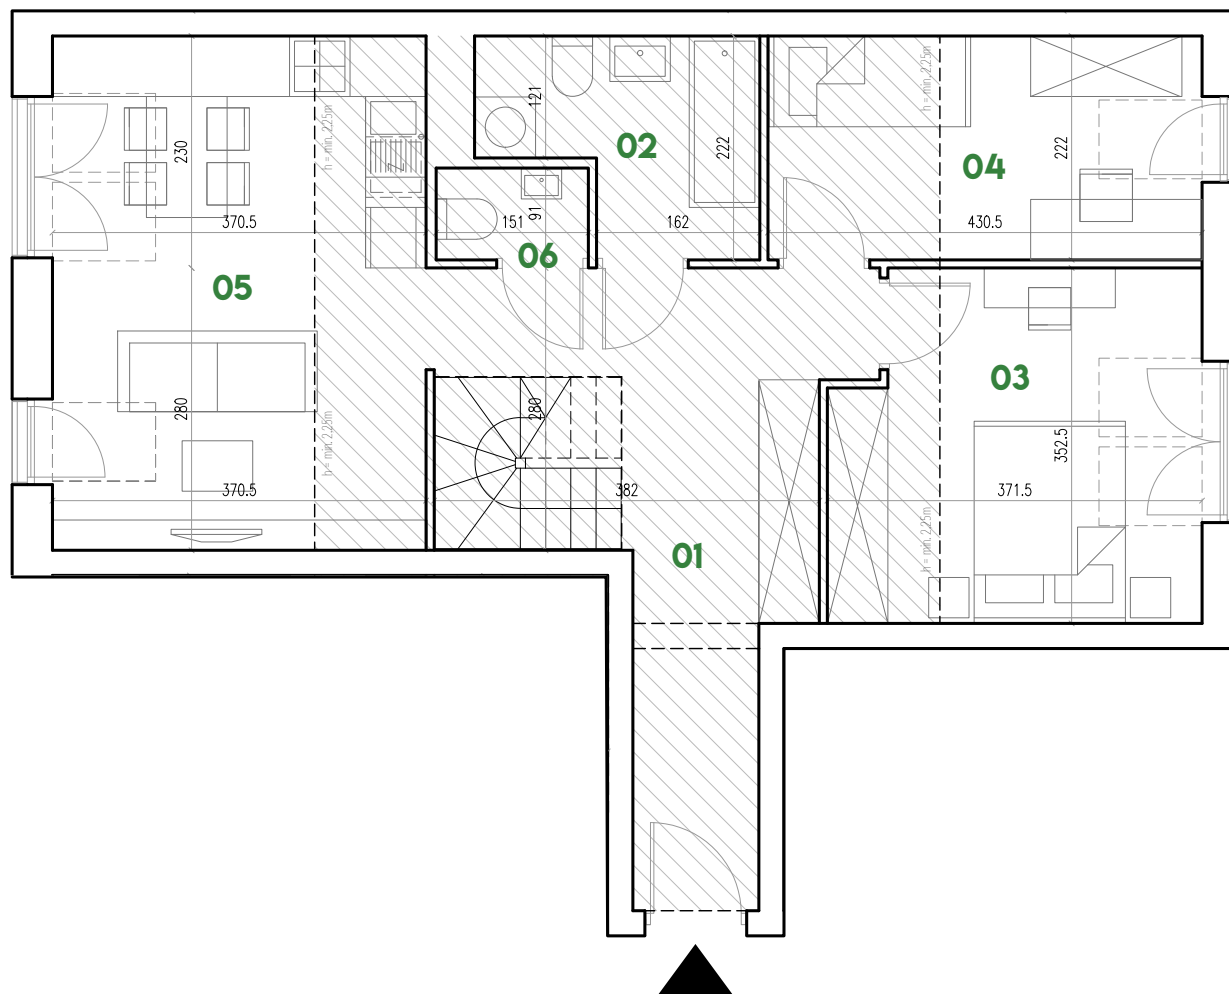

SKALA 1:75




INWESTOR: ŻYWIECKA INWESTYCJA spółka z ograniczoną odpowiedzialnością spółka komandytowa, ul. Ciepłownicza 1A, 31-587 Kraków | **BIURO SPRZEDAŻY:** Leach&Lang, ul. Lubicz 17A lokal S.9, 31-503 Kraków

Niniejszy rysunek jest materiałem prezentacyjnym. Ze względów techniczno-budowlanych powierzchnie, wymiary i aranżacje mogą ulec zmianie. Ostateczna powierzchnia zostanie obliczona na podstawie obmiaru powykonawczego zgodnie z normą PN-ISO 9836:1997. Karta przedstawia przykładowe umeblowanie i wyposażenie nie będące przedmiotem sprzedaży.

MIESZKANIE 54/40 - ANTRESOLA

01	PRZEDPOKÓJ	16,15 m ²
02	ŁAZIENKA	4,98 m ²
03	SYPIALNIA 1	11,42 m ²
04	SYPIALNIA 2	8,91 m ²
05	SALON	
	Z ANEKSEM KUCHENNYM	17,49 m ²
06	WC	1,35 m ²
07	ANTRESOLA	15,36 m ²
SUMA	POW. UŻYTKOWEJ	75,66 M²
SUMA	POW. PODŁOGI	89,80 M²

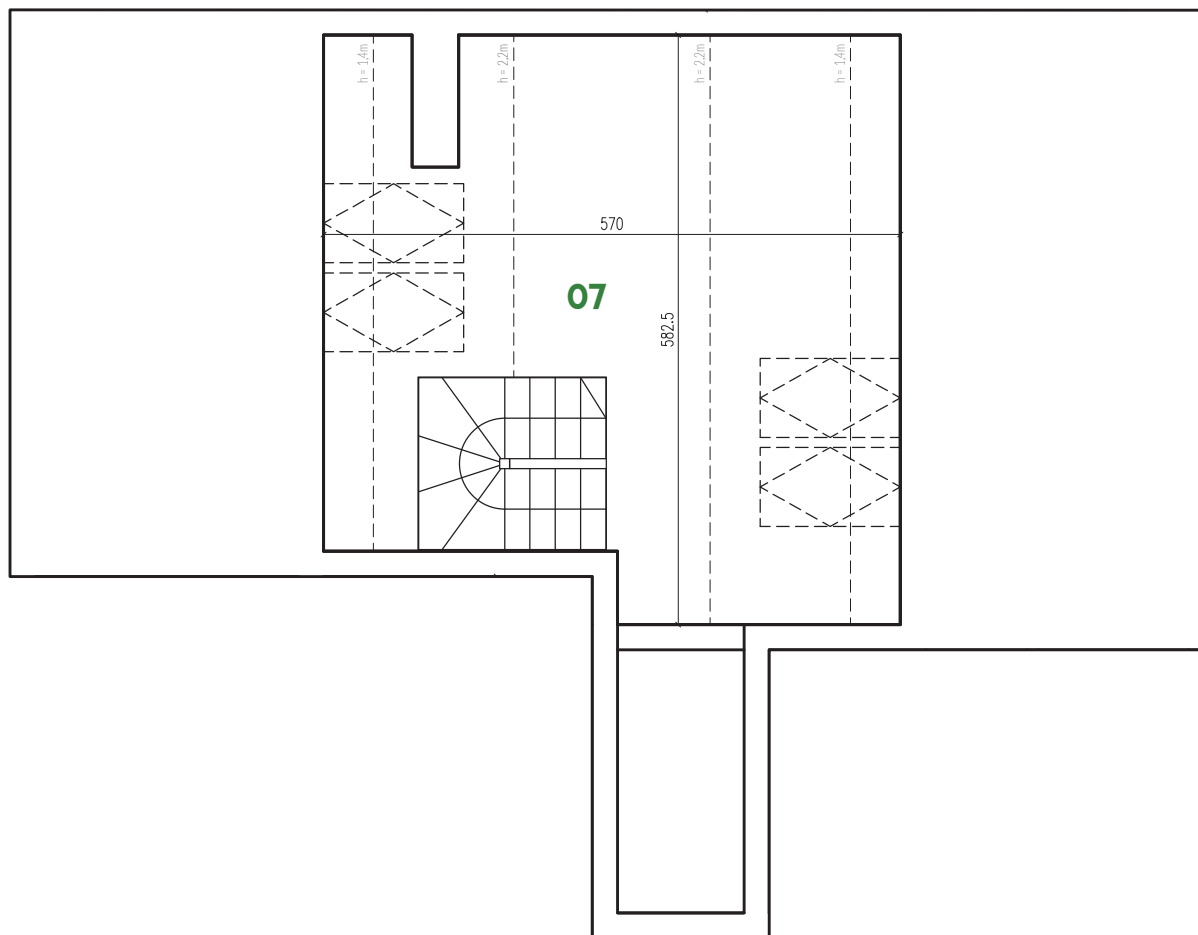

SKALA 1:75



INWESTOR: ŻYWIECKA INWESTYCJA spółka z ograniczoną odpowiedzialnością spółka komandytowa, ul. Ciepłownicza 1A, 31-587 Kraków | **BIURO SPRZEDAŻY:** Leach&Lang, ul. Lubicz 17A lokal S.9, 31-503 Kraków

Niniejszy rysunek jest materiałem prezentacyjnym. Ze względów techniczno-budowlanych powierzchnie, wymiary i aranżacje mogą ulec zmianie. Ostateczna powierzchnia zostanie obliczona na podstawie obmiaru powykonawczego zgodnie z normą PN-ISO 9836:1997. Karta przedstawia przykładowe umeblowanie i wyposażenie nie będące przedmiotem sprzedaży.