
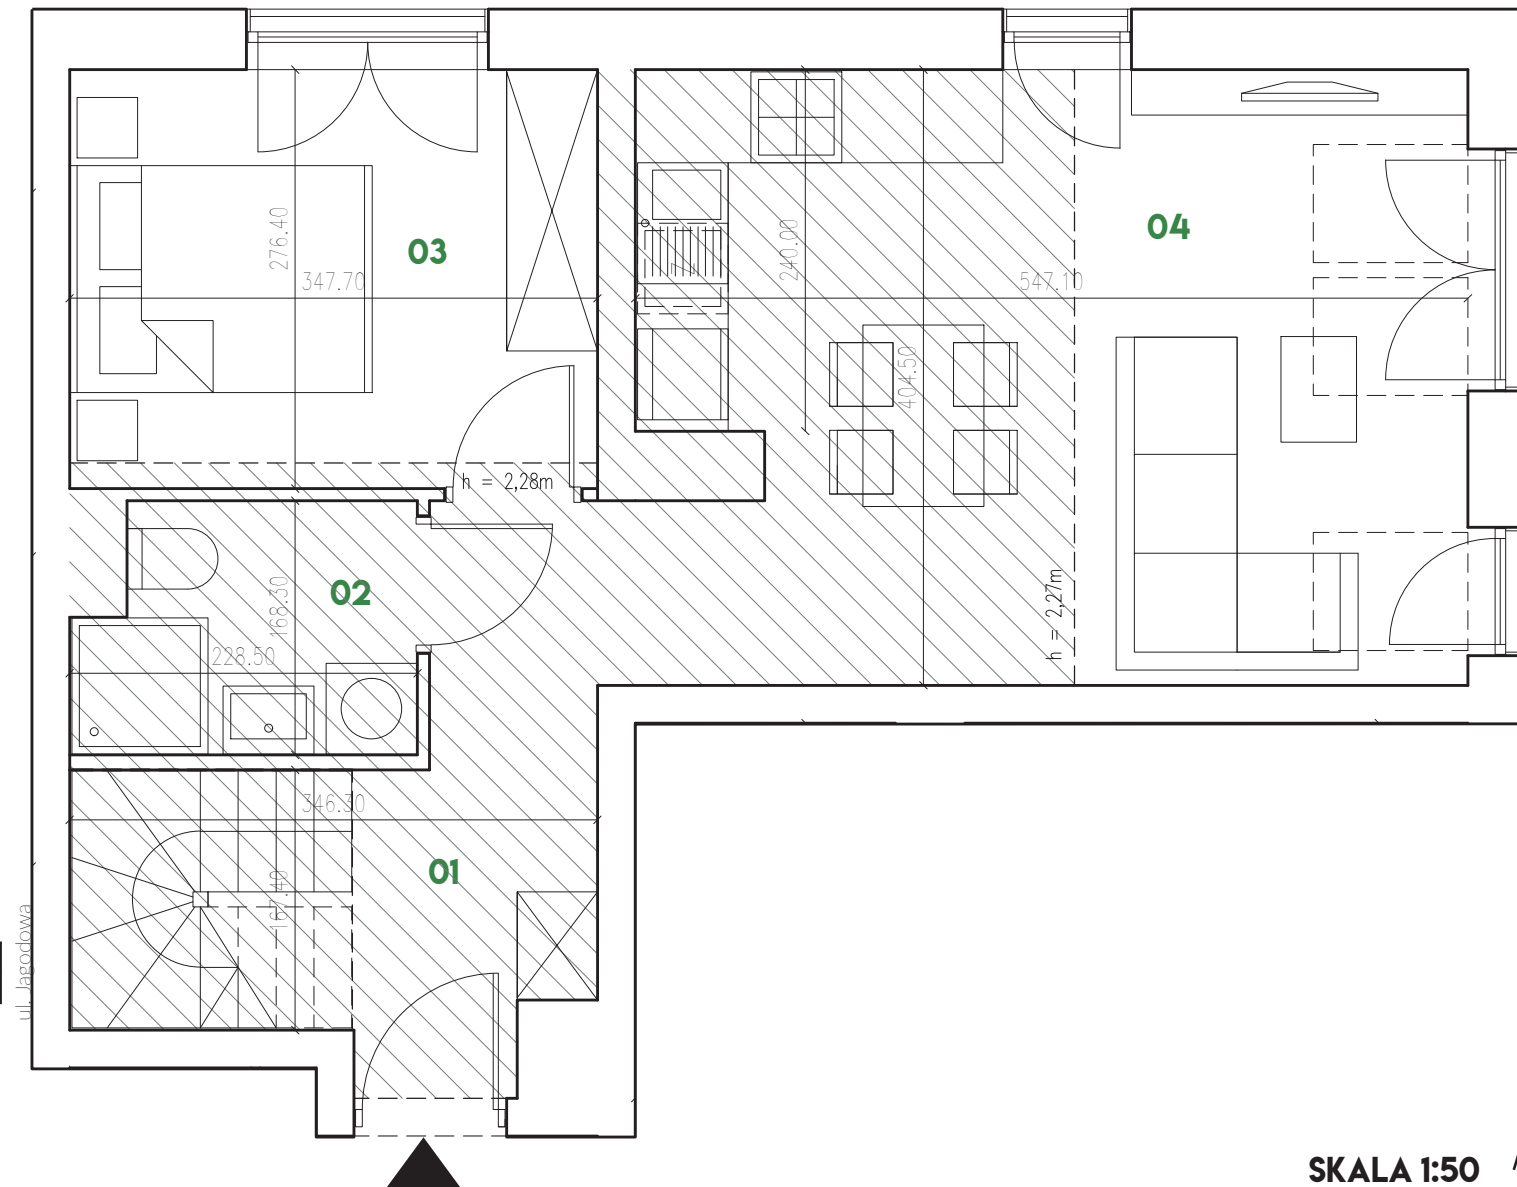
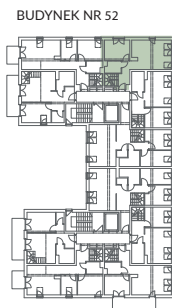
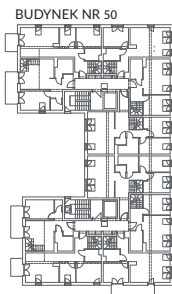


MIESZKANIE 52/18 Z ANTRESOLĄ

01	PRZEDPOKÓJ	9,52 m ²
02	ŁAZIENKA	3,55 m ²
03	SYPIALNIA	9,61 m ²
04	SALON	
	Z ANEKSEM KUCHENNYM	20,13 m ²
05	ANTRESOLA	11,78 m ²
SUMA	POW. UŻYTKOWEJ	54,59 M²

POZIOM +3

ul. Żywiecka

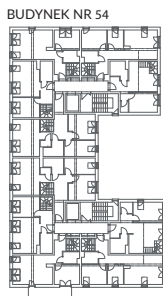

SKALA 1:50




INWESTOR: ŻYWIECKA INWESTYCJA spółka z ograniczoną odpowiedzialnością spółka komandytowa, ul. Ciepłownicza 1A, 31-587 Kraków | **BIURO SPRZEDAŻY:** Leach&Lang, ul. Lubicz 17A lokal S.9, 31-503 Kraków

Niniejszy rysunek jest materiałem prezentacyjnym. Ze względów techniczno-budowlanych powierzchnie, wymiary i aranżacje mogą ulec zmianie. Ostateczna powierzchnia zostanie obliczona na podstawie obmiaru powykonawczego zgodnie z normą PN-ISO 9836:1997. Karta przedstawia przykładowe umeblowanie i wyposażenie nie będące przedmiotem sprzedaży.

MIESZKANIE 52/18 Z ANTRESOLĄ

01	PRZEDPOKÓJ	9,52 m ²
02	ŁAZIENKA	3,55 m ²
03	SYPIALNIA	9,61 m ²
04	SALON Z ANEKSEM KUCHENNYM	20,13 m ²
05	ANTRESOLA	11,78 m ²
SUMA	POW. UŻYTKOWEJ	54,59 M²

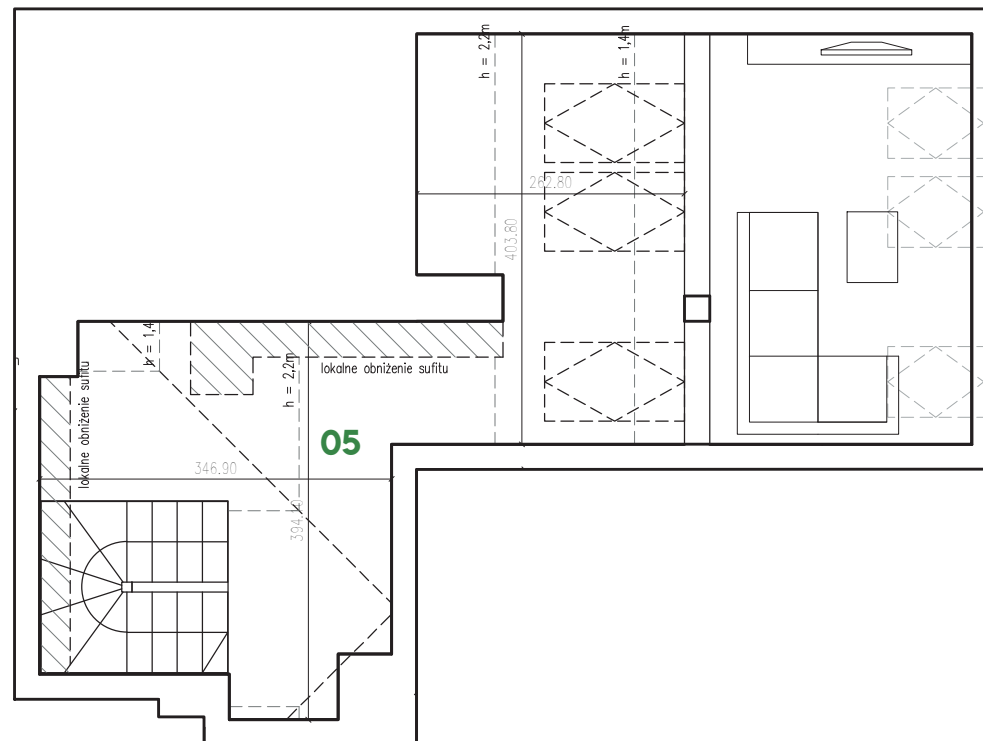

SKALA 1:50



INWESTOR: ŻYWIECKA INWESTYCJA spółka z ograniczoną odpowiedzialnością spółka komandytowa, ul. Ciepłownicza 1A, 31-587 Kraków | **BIURO SPRZEDAŻY:** Leach&Lang, ul. Lubicz 17A lokal S.9, 31-503 Kraków

Niniejszy rysunek jest materiałem prezentacyjnym. Ze względów techniczno-budowlanych powierzchnie, wymiary i aranżacje mogą ulec zmianie. Ostateczna powierzchnia zostanie obliczona na podstawie obmiaru powykonawczego zgodnie z normą PN-ISO 9836:1997. Karta przedstawia przykładowe umeblowanie i wyposażenie nie będące przedmiotem sprzedaży.