
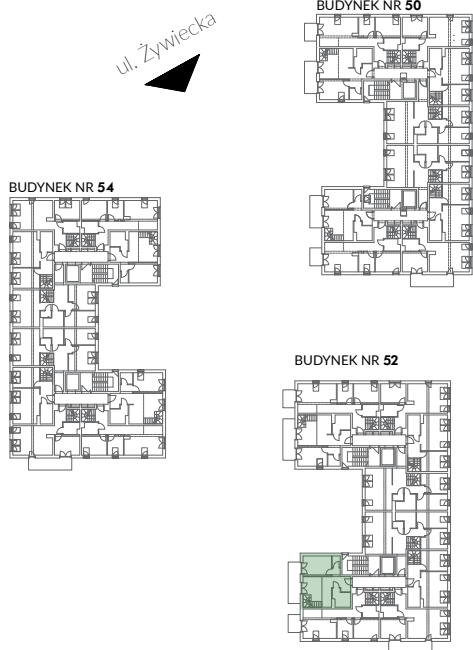


## MIESZKANIE 52/40 Z ANTRESOLĄ

|             |                       |                            |
|-------------|-----------------------|----------------------------|
| 01          | PRZEDPOKÓJ            | 5,97 m <sup>2</sup>        |
| 02          | GARDEROBA             | 1,45 m <sup>2</sup>        |
| 03          | ŁAZIENKA              | 5,29 m <sup>2</sup>        |
| 04          | SYPIALNIA             | 9,87 m <sup>2</sup>        |
| 05          | SALON                 |                            |
|             | Z ANEKSEM KUCHENNYM   | 16,52 m <sup>2</sup>       |
| 06          | ANTRESOLA             | 10,53 m <sup>2</sup>       |
| <b>SUMA</b> | <b>POW. UŻYTKOWEJ</b> | <b>49,63 M<sup>2</sup></b> |
| <b>SUMA</b> | <b>POW. PODŁOGI</b>   | <b>56,24 M<sup>2</sup></b> |
| 07          | BALKON                | 6,96 m <sup>2</sup>        |

## POZIOM +3

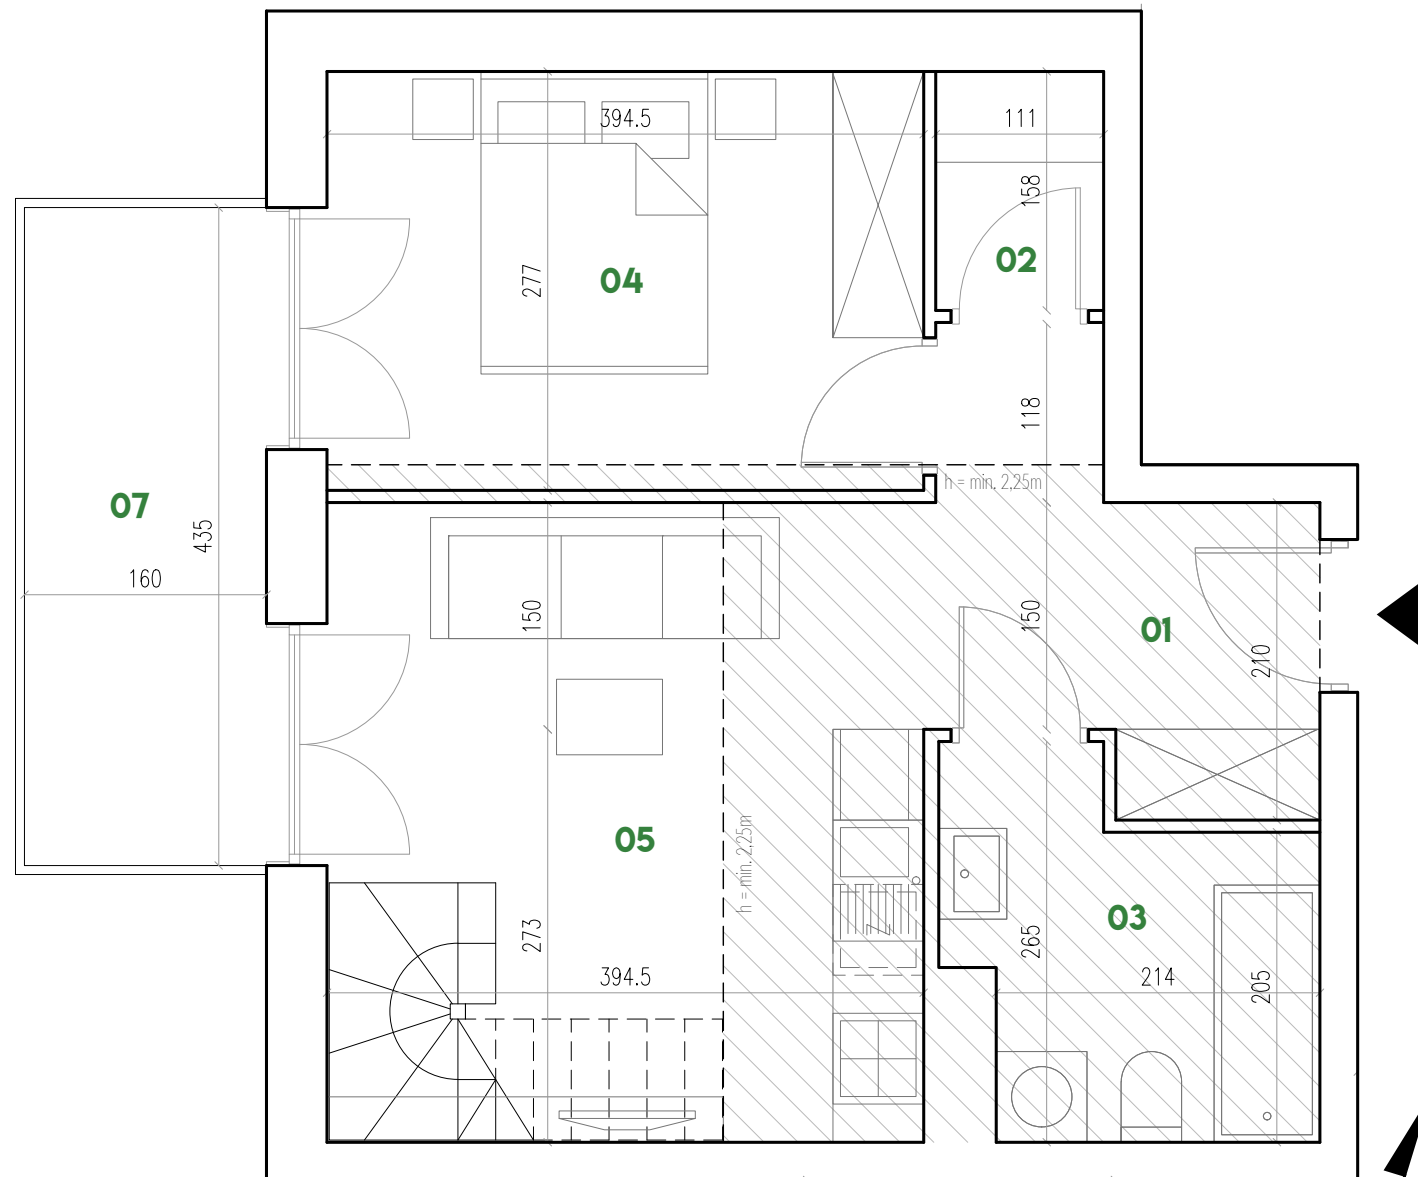


**INWESTOR:** ŻYWIECKA INWESTYCJA spółka z ograniczoną odpowiedzialnością spółka komandytowa, ul. Ciepłownicza 1A, 31-587 Kraków | **BIURO SPRZEDAŻY:** Leach&Lang, ul. Lubicz 17A lokal S.9, 31-503 Kraków

Niniejszy rysunek jest materiałem prezentacyjnym. Ze względu na techniczno-budowlane powierzchnie, wymiary i aranżacje mogą ulec zmianie. Ostateczna powierzchnia zostanie obliczona na podstawie obmiaru powykonawczego zgodnie z normą PN-ISO 9836:1997. Karta przedstawia przykładowe umeblowanie i wyposażenie nie będące przedmiotem sprzedaży.

## MIESZKANIE 52/40 - ANTRESOLA

|             |                       |                            |
|-------------|-----------------------|----------------------------|
| 01          | PRZEDPOKÓJ            | 5,97 m <sup>2</sup>        |
| 02          | GARDEROBA             | 1,45 m <sup>2</sup>        |
| 03          | ŁAZIENKA              | 5,29 m <sup>2</sup>        |
| 04          | SYPIALNIA             | 9,87 m <sup>2</sup>        |
| 05          | SALON                 |                            |
|             | Z ANEKSEM KUCHENNYM   | 16,52 m <sup>2</sup>       |
| 06          | ANTRESOLA             | 10,53 m <sup>2</sup>       |
| <b>SUMA</b> | <b>POW. UŻYTKOWEJ</b> | <b>49,63 M<sup>2</sup></b> |
| <b>SUMA</b> | <b>POW. PODŁOGI</b>   | <b>56,24 M<sup>2</sup></b> |
| 07          | BALKON                | 6,96 m <sup>2</sup>        |

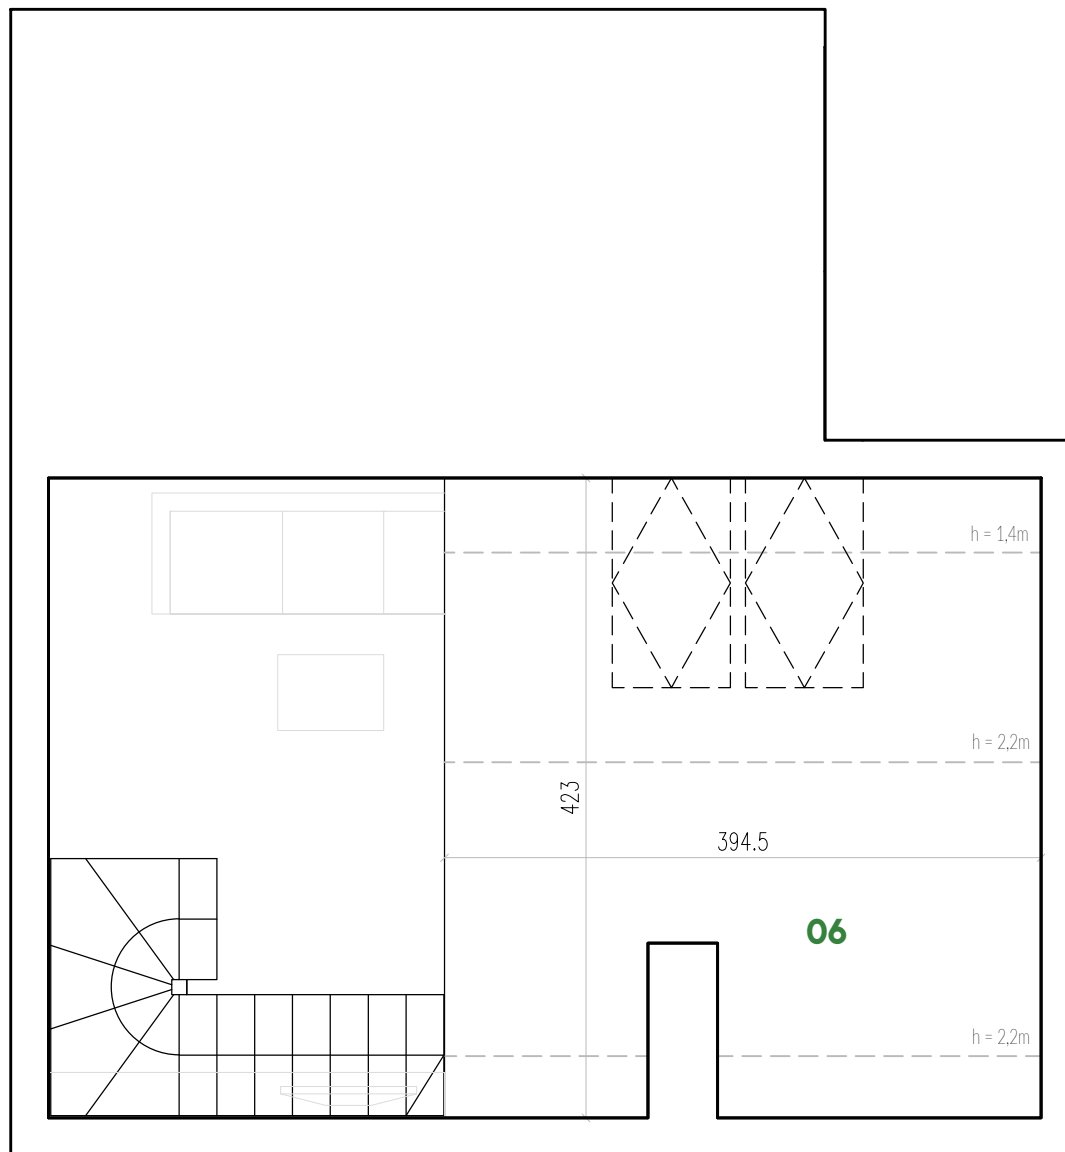

SKALA 1:50



**INWESTOR:** ŻYWIECKA INWESTYCJA spółka z ograniczoną odpowiedzialnością spółka komandytowa, ul. Ciepłownicza 1A, 31-587 Kraków | **BIURO SPRZEDAŻY:** Leach&Lang, ul. Lubicz 17A lokal S.9, 31-503 Kraków

Niniejszy rysunek jest materiałem prezentacyjnym. Ze względów techniczno-budowlanych powierzchnie, wymiary i aranżacje mogą ulec zmianie. Ostateczna powierzchnia zostanie obliczona na podstawie obmiaru powykonawczego zgodnie z normą PN-ISO 9836:1997. Karta przedstawia przykładowe umeblowanie i wyposażenie nie będące przedmiotem sprzedaży.