
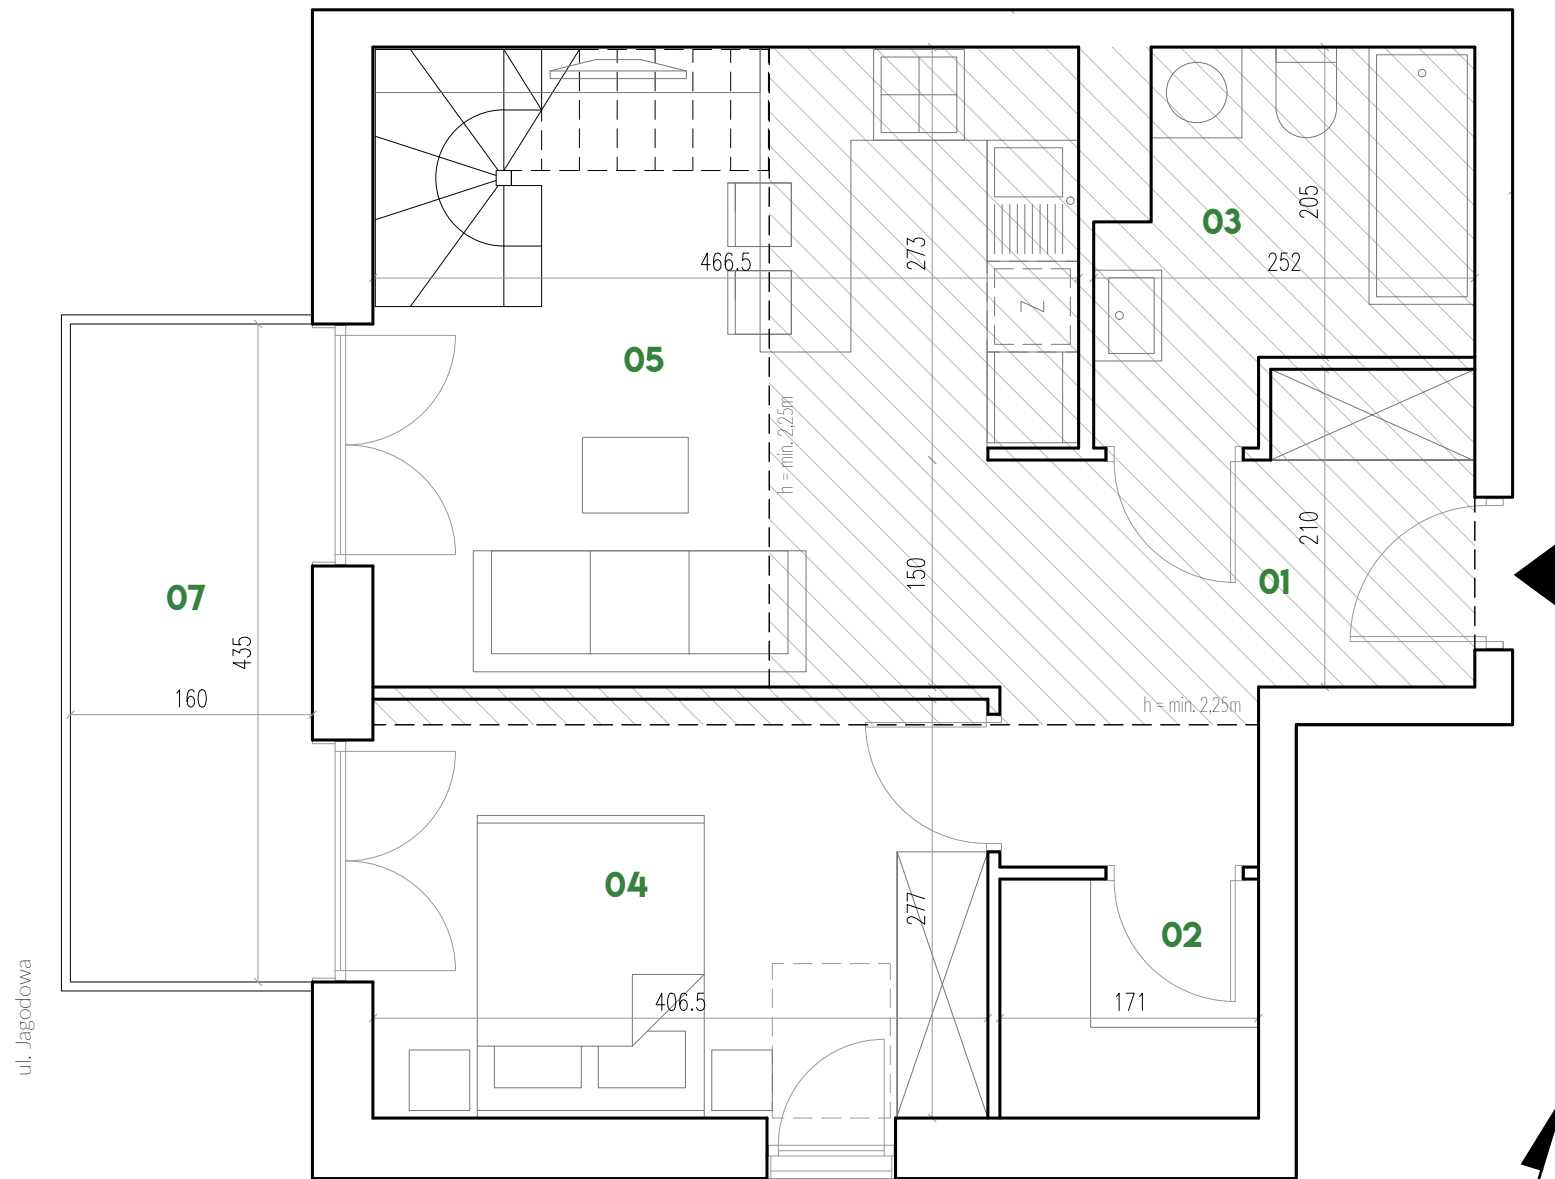


MIESZKANIE 52/16 Z ANTRESOLĄ

01	PRZEDPOKÓJ	7,58 m ²
02	GARDEROBA	2,24 m ²
03	ŁAZIENKA	5,29 m ²
04	SYPIALNIA	10,17 m ²
05	SALON	
	Z ANEKSEM KUCHENNYM	18,61 m ²
06	ANTRESOLA	12,77 m ²
SUMA	POW. UŻYTKOWEJ	56,66 M²
SUMA	POW. PODŁOGI	64,23 M²
07	BALKON	6,96 m ²

POZIOM +3

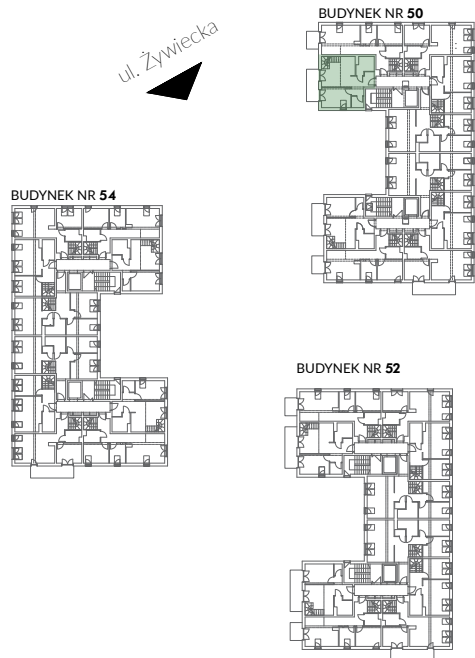

SKALA 1:50




INWESTOR: ŻYWIECKA INWESTYCJA spółka z ograniczoną odpowiedzialnością spółka komandytowa, ul. Ciepłownicza 1A, 31-587 Kraków | **BIURO SPRZEDAŻY:** Leach&Lang, ul. Lubicz 17A lokal S.9, 31-503 Kraków

Niniejszy rysunek jest materiałem prezentacyjnym. Ze względów techniczno-budowlanych powierzchnie, wymiary i aranżacje mogą ulec zmianie. Ostateczna powierzchnia zostanie obliczona na podstawie obmiaru powykonawczego zgodnie z normą PN-ISO 9836:1997. Karta przedstawia przykładowe umeblowanie i wyposażenie nie będące przedmiotem sprzedaży.

MIESZKANIE 52/16 - ANTRESOLA

01	PRZEDPOKÓJ	7,58 m ²
02	GARDEROBA	2,24 m ²
03	ŁAZIENKA	5,29 m ²
04	SYPIALNIA	10,17 m ²
05	SALON	
	Z ANEKSEM KUCHENNYM	18,61 m ²
06	ANTRESOLA	12,77 m ²
SUMA	POW. UŻYTKOWEJ	56,66 M²
SUMA	POW. PODŁOGI	64,23 M²
06	BALKON	6,96 m ²

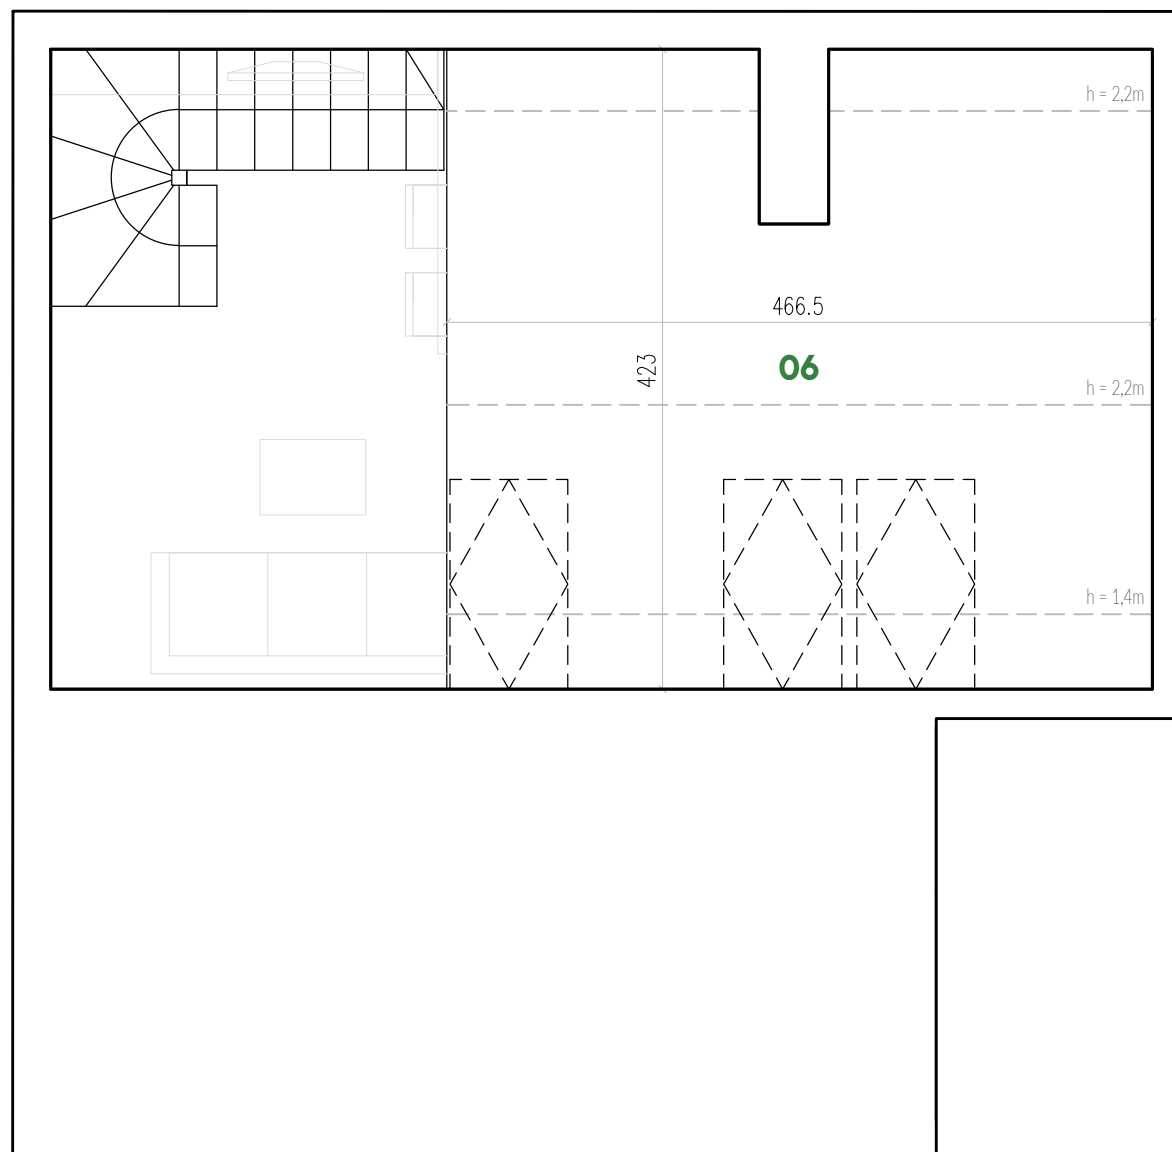

SKALA 1:50



INWESTOR: ŻYWIECKA INWESTYCJA spółka z ograniczoną odpowiedzialnością spółka komandytowa, ul. Ciepłownicza 1A, 31-587 Kraków | **BIURO SPRZEDAŻY:** Leach&Lang, ul. Lubicz 17A lokal S.9, 31-503 Kraków

Niniejszy rysunek jest materiałem prezentacyjnym. Ze względów techniczno-budowlanych powierzchnie, wymiary i aranżacje mogą ulec zmianie. Ostateczna powierzchnia zostanie obliczona na podstawie obmiaru powykonawczego zgodnie z normą PN-ISO 9836:1997. Karta przedstawia przykładowe umeblowanie i wyposażenie nie będące przedmiotem sprzedaży.