
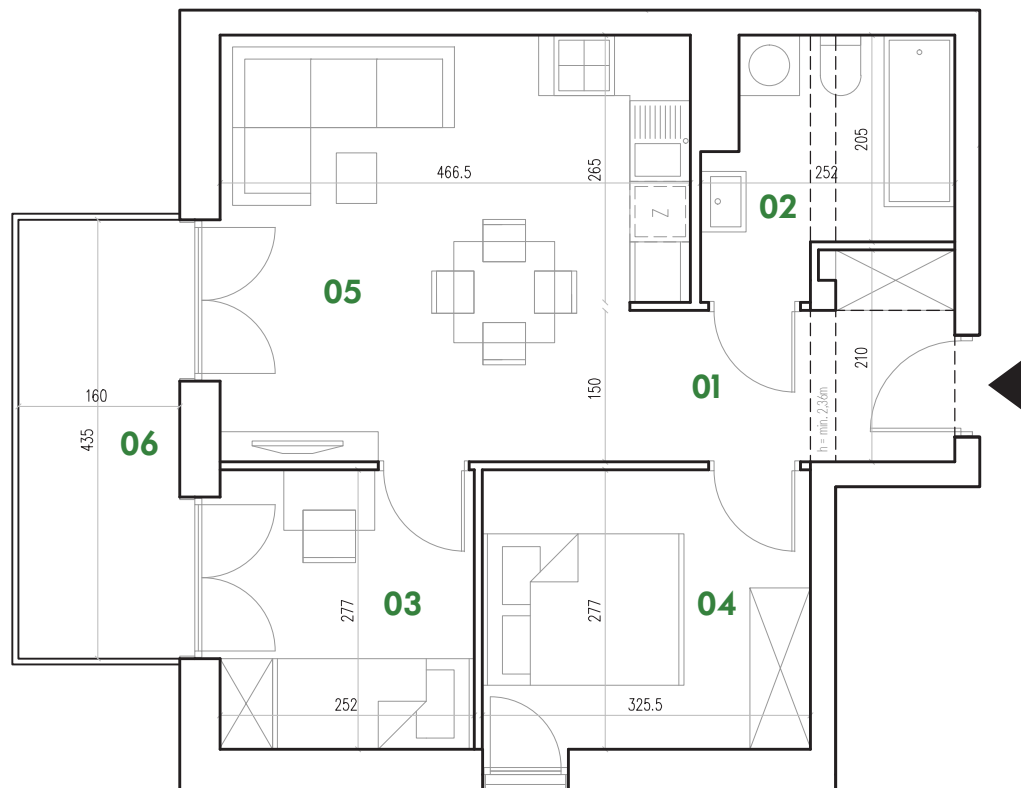


MIESZKANIE 50/6

01	PRZEDPOKÓJ	5,47 m ²
02	ŁAZIENKA	5,28 m ²
03	SYPIALNIA 1	6,88 m ²
04	SYPIALNIA 2	8,90 m ²
05	SALON	
	Z ANEKSEM KUCHENNYM	18,60 m ²
SUMA		45,13 M²
06	BALKON	8,96 m ²

POZIOM +1

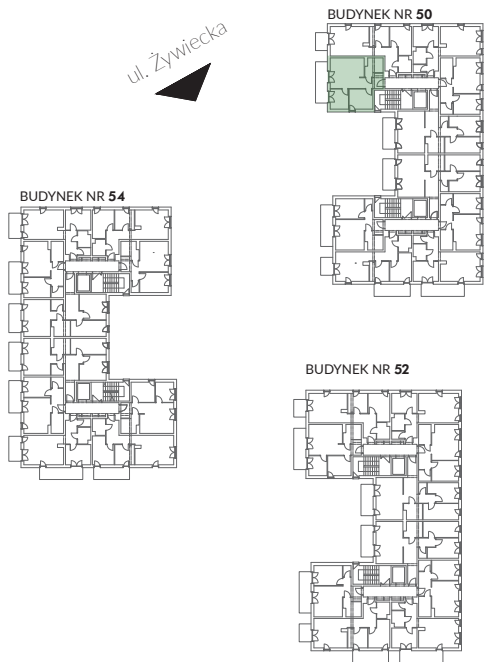

SKALA 1:75

INWESTOR: ŻYWIECKA INWESTYCJA spółka z ograniczoną odpowiedzialnością spółka komandytowa, ul. Ciepłownicza 1A, 31-587 Kraków | **BIURO SPRZEDAŻY:** Leach&Lang, ul. Lubicz 17A lokal S.9, 31-503 Kraków

Niniejszy rysunek jest materiałem prezentacyjnym. Ze względów techniczno-budowlanych powierzchnie, wymiary i aranżacje mogą ulec zmianie. Ostateczna powierzchnia zostanie obliczona na podstawie obmiaru powykonawczego zgodnie z normą PN-ISO 9836:1997. Karta przedstawia przykładowe umeblowanie i wyposażenie nie będące przedmiotem sprzedaży.