
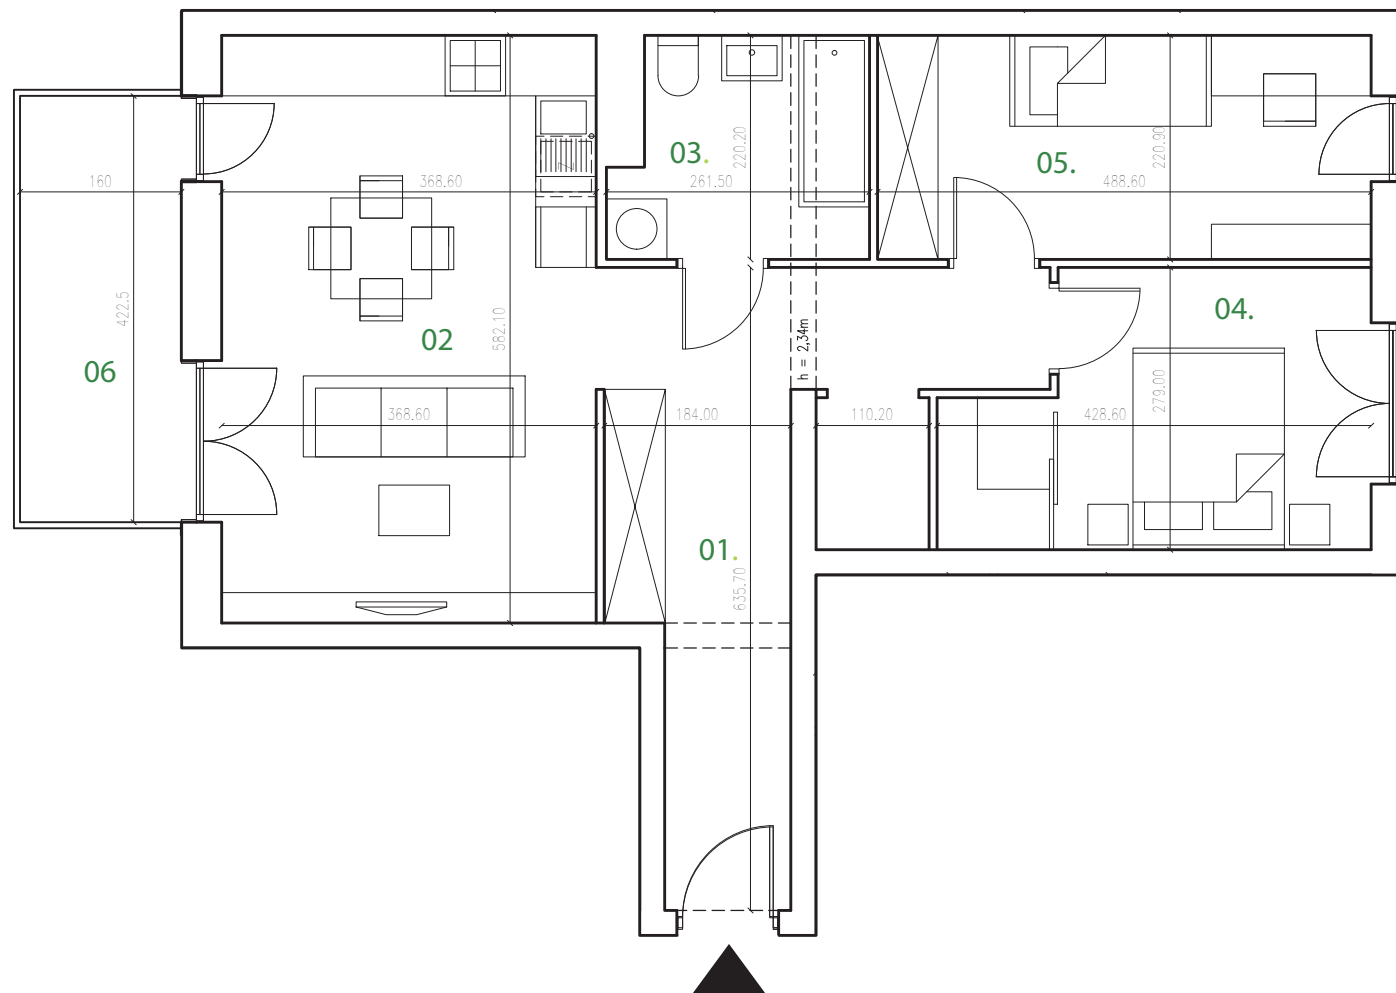


MIESZKANIE 50/26

01	PRZEDPOKÓJ	15,03 m ²
02	SALON Z ANEKSEM KUCHENNYM	21,46 m ²
03	ŁAZIENKA	5,25 m ²
04	SYPIALNIA 1	10,79 m ²
05	SYPIALNIA 2	10,39 m ²
SUMA		62,92 M²
06	BALKON	6,76 m ²

POZIOM +1

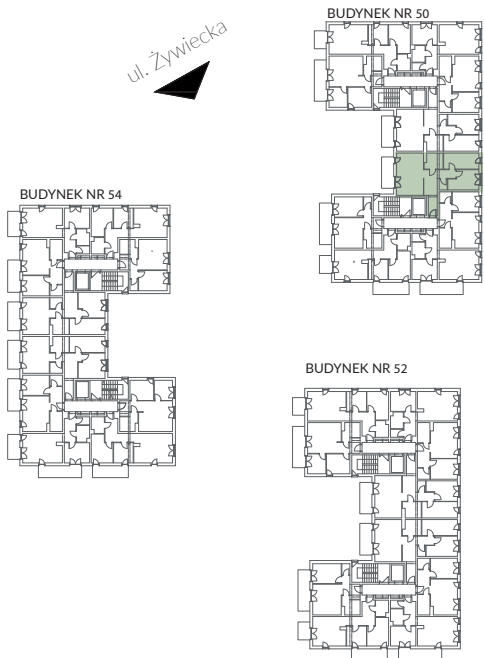

SKALA 1:75



INWESTOR: ŻYWIECKA INWESTYCJA spółka z ograniczoną odpowiedzialnością spółka komandytowa, ul. Ciepłownicza 1A, 31-587 Kraków | **BIURO SPRZEDAŻY:** Leach&Lang, ul. Lubicz 17A lokal S.9, 31-503 Kraków

Niniejszy rysunek jest materiałem prezentacyjnym. Ze względów techniczno-budowlanych powierzchnie, wymiary i aranżacje mogą ulec zmianie. Ostateczna powierzchnia zostanie obliczona na podstawie obmiaru powykonawczego zgodnie z normą PN-ISO 9836:1997. Karta przedstawia przykładowe umeblowanie i wyposażenie nie będące przedmiotem sprzedaży.