


MIESZKANIE 50/24

01	PRZEDPOKÓJ	9,21 m ²
02	ŁAZIENKA	3,84 m ²
03	SYPIALNIA 1	10,29 m ²
04	SYPIALNIA 2	7,38 m ²
05	SALON	
	Z ANEKSEM KUCHENNYM	18,13 m ²
SUMA		48,85 M²
06	OGRÓD	95,73 m ²

POZIOM 0

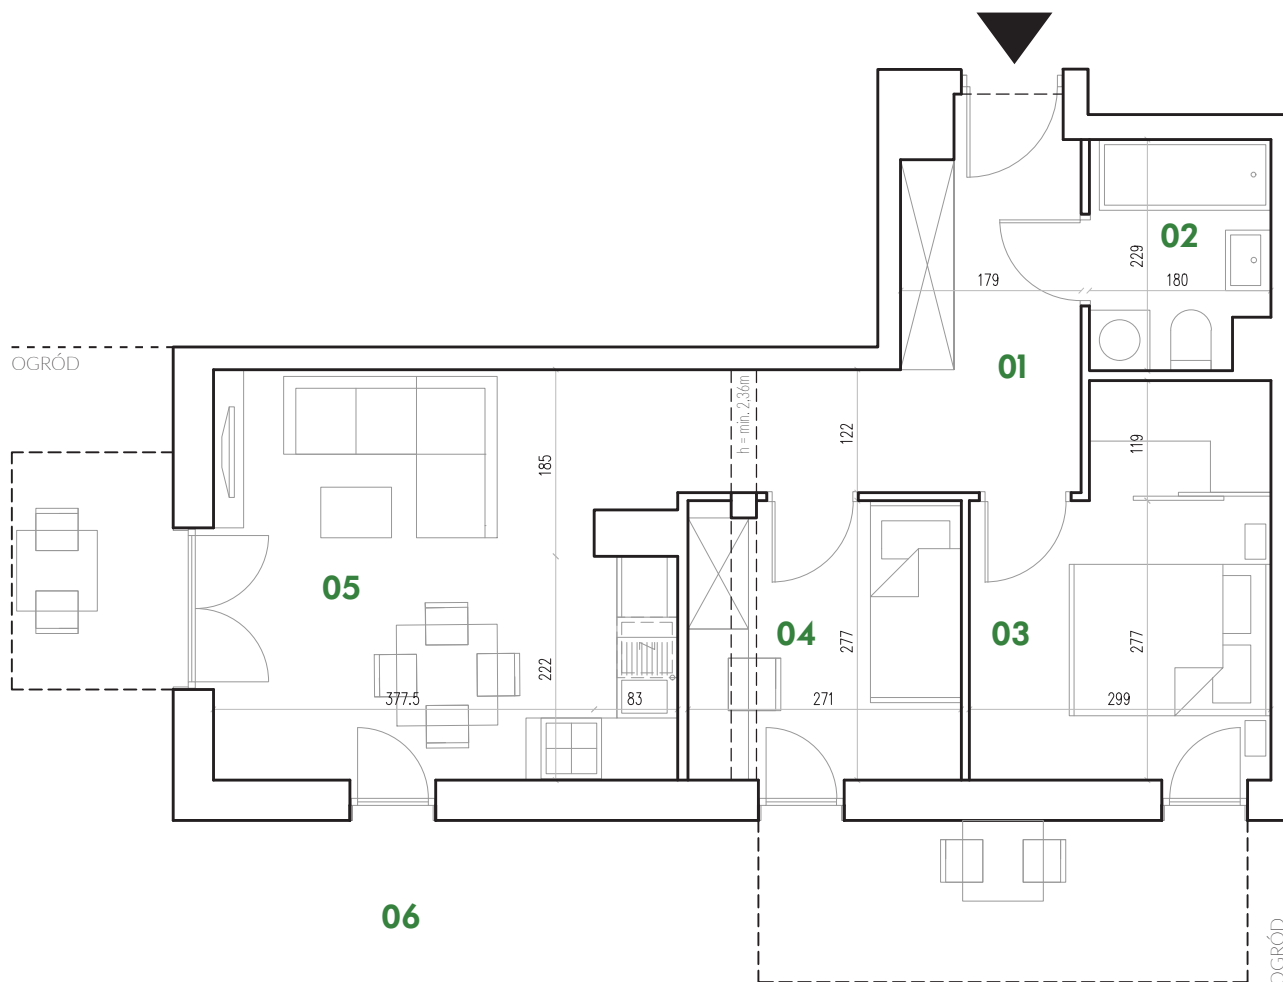

SKALA 1:75



INWESTOR: ŻYWIECKA INWESTYCJA spółka z ograniczoną odpowiedzialnością spółka komandytowa, ul. Ciepłownicza 1A, 31-587 Kraków | **BIURO SPRZEDAŻY:** Leach&Lang, ul. Lubicz 17A lokal S.9, 31-503 Kraków

Niniejszy rysunek jest materiałem prezentacyjnym. Ze względów techniczno-budowlanych powierzchnie, wymiary i aranżacje mogą ulec zmianie. Ostateczna powierzchnia zostanie obliczona na podstawie obmiaru powykonawczego zgodnie z normą PN-ISO 9836:1997. Karta przedstawia przykładowe umeblowanie i wyposażenie nie będące przedmiotem sprzedaży.