


MIESZKANIE 50/31

01	PRZEDPOKÓJ	13,38 m ²
02	SALON	
	Z ANEKSEM KUCHENNYM	23,70 m ²
03	ŁAZIENKA	5,28 m ²
04	SYPIALNIA 1	10,81 m ²
05	SYPIALNIA 2	10,03 m ²
SUMA		63,20 m ²
06	BALKON	6,76 m ²


POZIOM +2

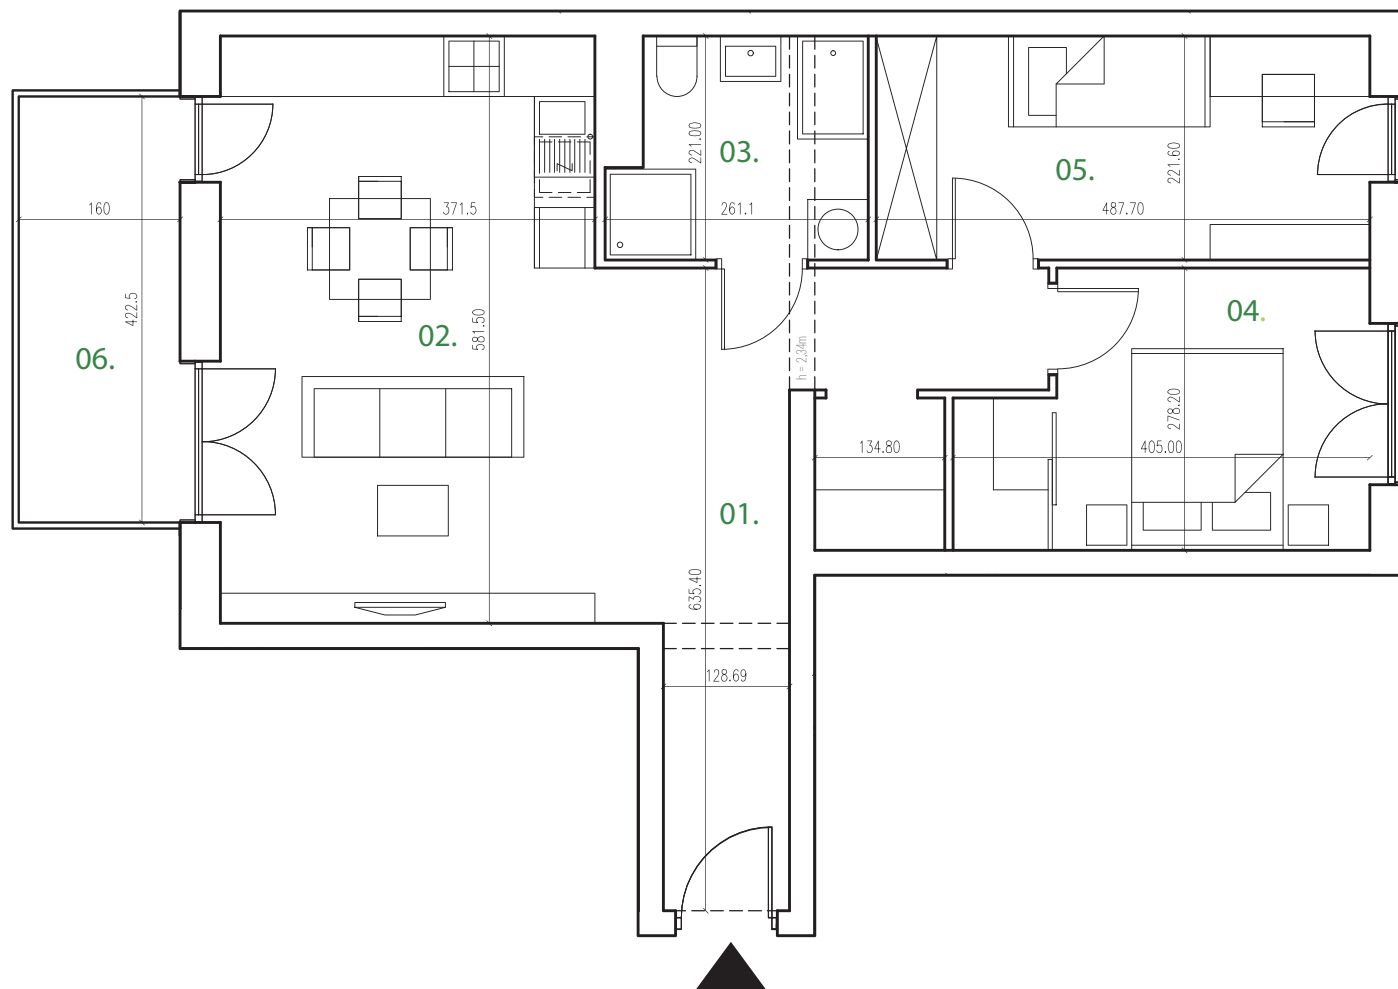


SKALA 1:75

ul. Żywiecka


BUDYNEK NR 50

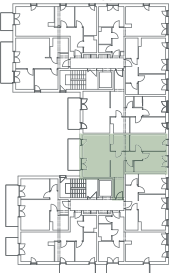

BUDYNEK NR 54

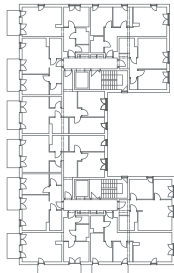

BUDYNEK NR 52

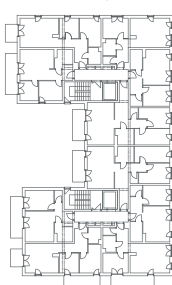

ul. Jagodowa

INWESTOR: ŻYWIECKA INWESTYCJA spółka z ograniczoną odpowiedzialnością spółka komandytowa, ul. Ciepłownicza 1A, 31-587 Kraków | **BIURO SPRZEDAŻY:** Leach&Lang, ul. Lubicz 17A lokal S.9, 31-503 Kraków

Niniejszy rysunek jest materiałem prezentacyjnym. Ze względów techniczno-budowlanych powierzchnie, wymiary i aranżacje mogą ulec zmianie. Ostateczna powierzchnia zostanie obliczona na podstawie obmiaru powykonawczego zgodnie z normą PN-ISO 9836:1997. Karta przedstawia przykładowe umeblowanie i wyposażenie nie będące przedmiotem sprzedaży.