


MIESZKANIE 54/30

01	PRZEDPOKÓJ	13,10 m ²
02	GARDEROBA	2,53 m ²
03	ŁAZIENKA	5,23 m ²
04	SYPIALNIA 1	12,18 m ²
05	SYPIALNIA 2	10,75 m ²
06	SALON	
	Z ANEKSEM KUCHENNYM	18,68 m ²
SUMA		62,47 M²
07	BALKON	6,16 m ²

POZIOM +1

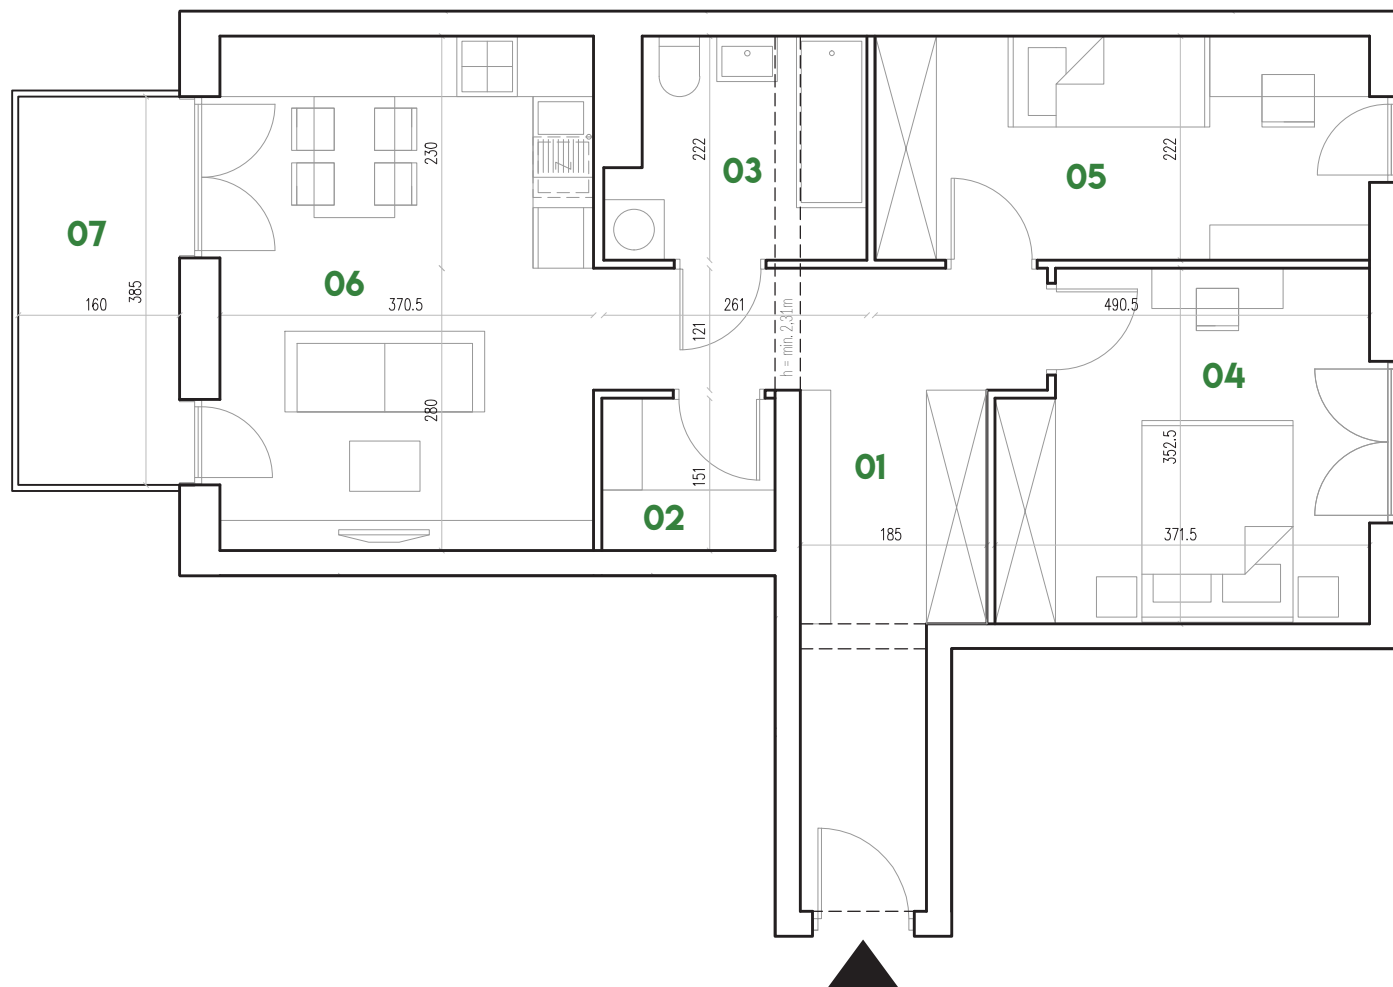

SKALA 1:75



INWESTOR: ŻYWIECKA INWESTYCJA spółka z ograniczoną odpowiedzialnością spółka komandytowa, ul. Ciepłownicza 1A, 31-587 Kraków | **BIURO SPRZEDAŻY:** Leach&Lang, ul. Lubicz 17A lokal S.9, 31-503 Kraków

Niniejszy rysunek jest materiałem prezentacyjnym. Ze względów techniczno-budowlanych powierzchnie, wymiary i aranżacje mogą ulec zmianie. Ostateczna powierzchnia zostanie obliczona na podstawie obmiaru powykonawczego zgodnie z normą PN-ISO 9836:1997. Karta przedstawia przykładowe umeblowanie i wyposażenie nie będące przedmiotem sprzedaży.