


MIESZKANIE 50/39 Z ANTRESOLĄ

01	PRZEDPOKÓJ	11,50 m ²
02	ŁAZIENKA	3,52 m ²
03	SYPIALNIA 1	9,06 m ²
04	SYPIALNIA 2	5,49 m ²
05	SALON	
	Z ANEKSEM KUCHENNYM	17,05 m ²
06	ANTRESOLA	5,31 m ²
SUMA	POW. UŻYTKOWEJ	51,93 M²
SUMA	POW. PODŁOGI	63,30 M²
07	BALKON	3,76 m ²

POZIOM +3



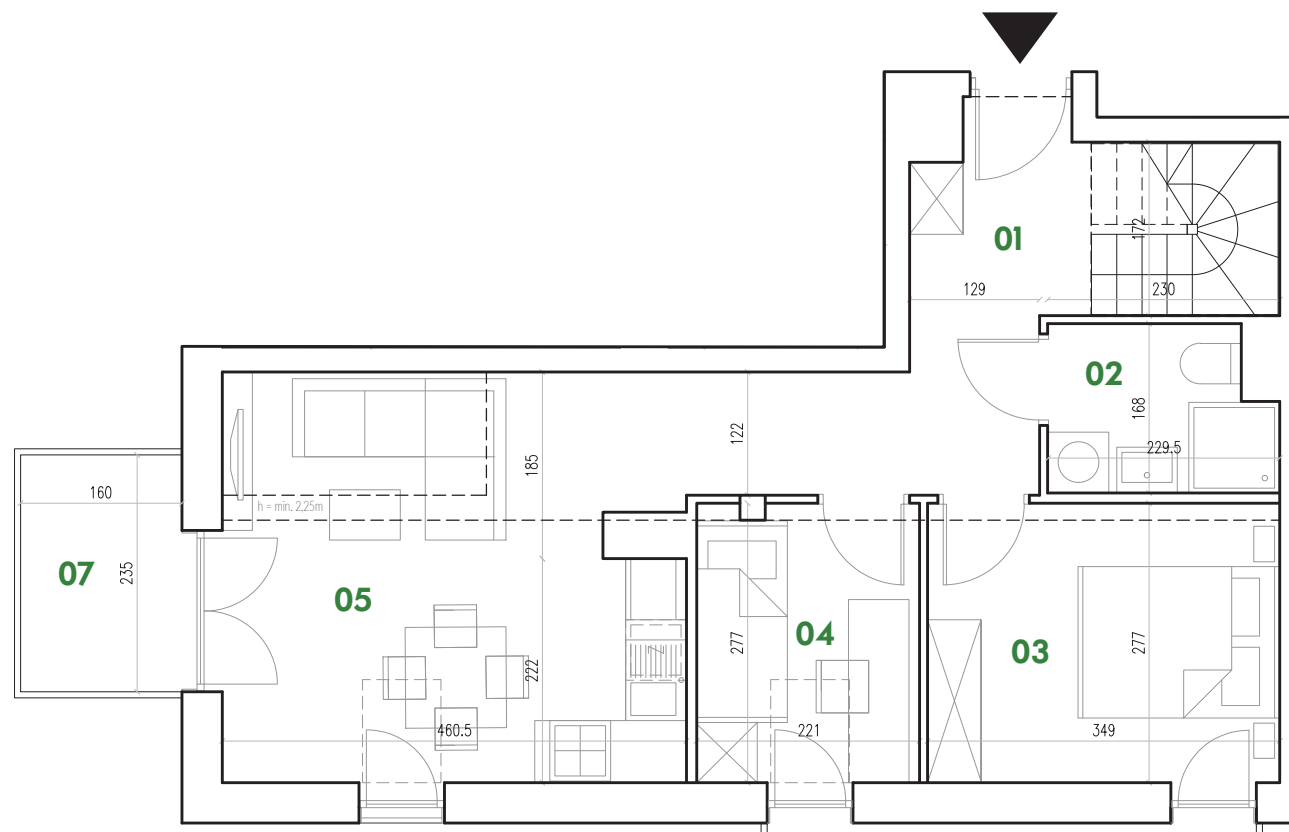


SKALA 1:75



INWESTOR: ŻYWIECKA INWESTYCJA spółka z ograniczoną odpowiedzialnością spółka komandytowa, ul. Ciepłownicza 1A, 31-587 Kraków | **BIURO SPRZEDAŻY:** Leach&Lang, ul. Lubicz 17A lokal S.9, 31-503 Kraków

Niniejszy rysunek jest materiałem prezentacyjnym. Ze względów techniczno-budowlanych powierzchnie, wymiary i aranżacje mogą ulec zmianie. Ostateczna powierzchnia zostanie obliczona na podstawie obmiaru powykonawczego zgodnie z normą PN-ISO 9836:1997. Karta przedstawia przykładowe umeblowanie i wyposażenie nie będące przedmiotem sprzedaży.

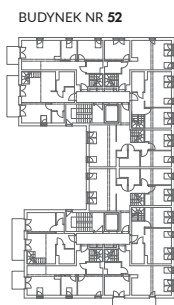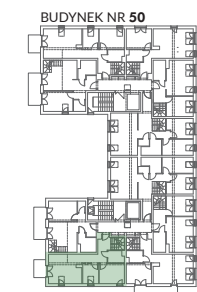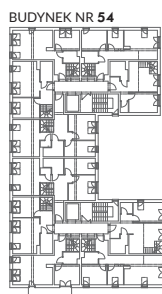


ul. Żywiecka

ul. Jagodowa

MIESZKANIE 50/39 - ANTRESOLA

01	PRZEDPOKÓJ	11,50 m ²
02	ŁAZIENKA	3,52 m ²
03	SYPIALNIA 1	9,06m ²
04	SYPIALNIA 2	5,49m ²
05	SALON	
	Z ANEKSEM KUCHENNYM	17,05 m ²
06	ANTRESOLA	5,31 m ²
SUMA	POW. UŻYTKOWEJ	51,93 M²
SUMA	POW. PODŁOGI	63,30 M²
07	BALKON	3,76 m ²

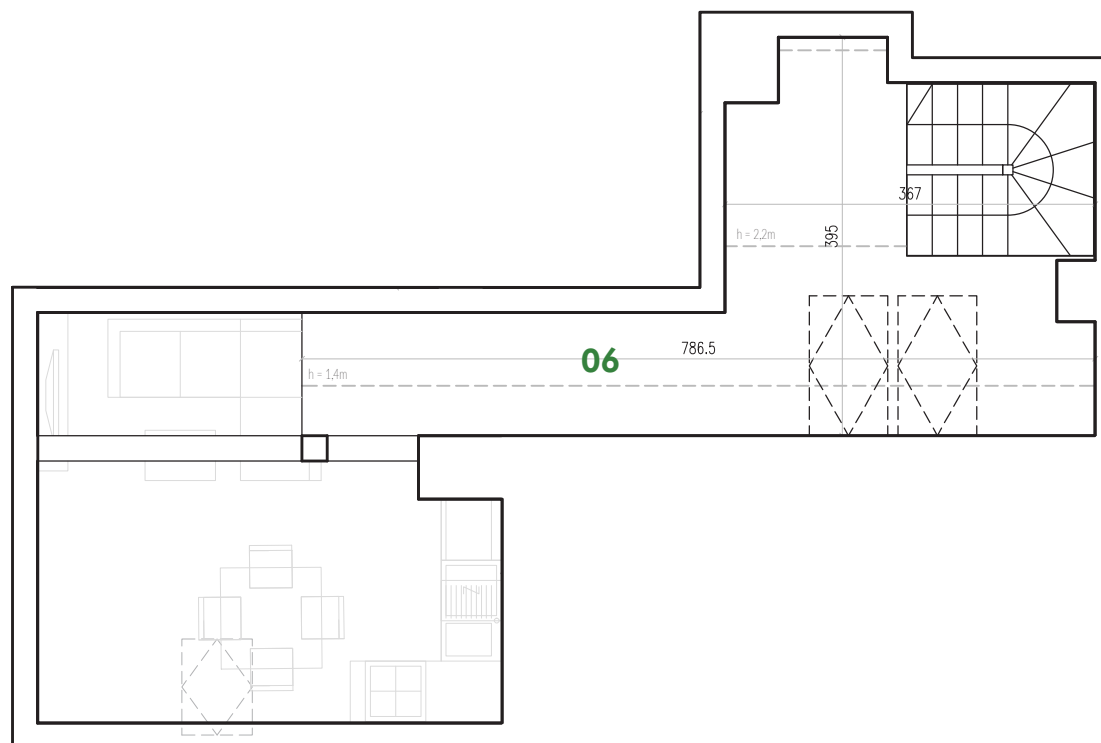

ul. Jagodowa

SKALA 1:75



INWESTOR: ŻYWIECKA INWESTYCJA spółka z ograniczoną odpowiedzialnością spółka komandytowa, ul. Ciepłownicza 1A, 31-587 Kraków | **BIURO SPRZEDAŻY:** Leach&Lang, ul. Lubicz 17A lokal S.9, 31-503 Kraków

Niniejszy rysunek jest materiałem prezentacyjnym. Ze względów techniczno-budowlanych powierzchnie, wymiary i aranżacje mogą ulec zmianie. Ostateczna powierzchnia zostanie obliczona na podstawie obmiaru powykonawczego zgodnie z normą PN-ISO 9836:1997. Karta przedstawia przykładowe umeblowanie i wyposażenie nie będące przedmiotem sprzedaży.